



# PRZEKRÓJ A-A (JEZDNIA)

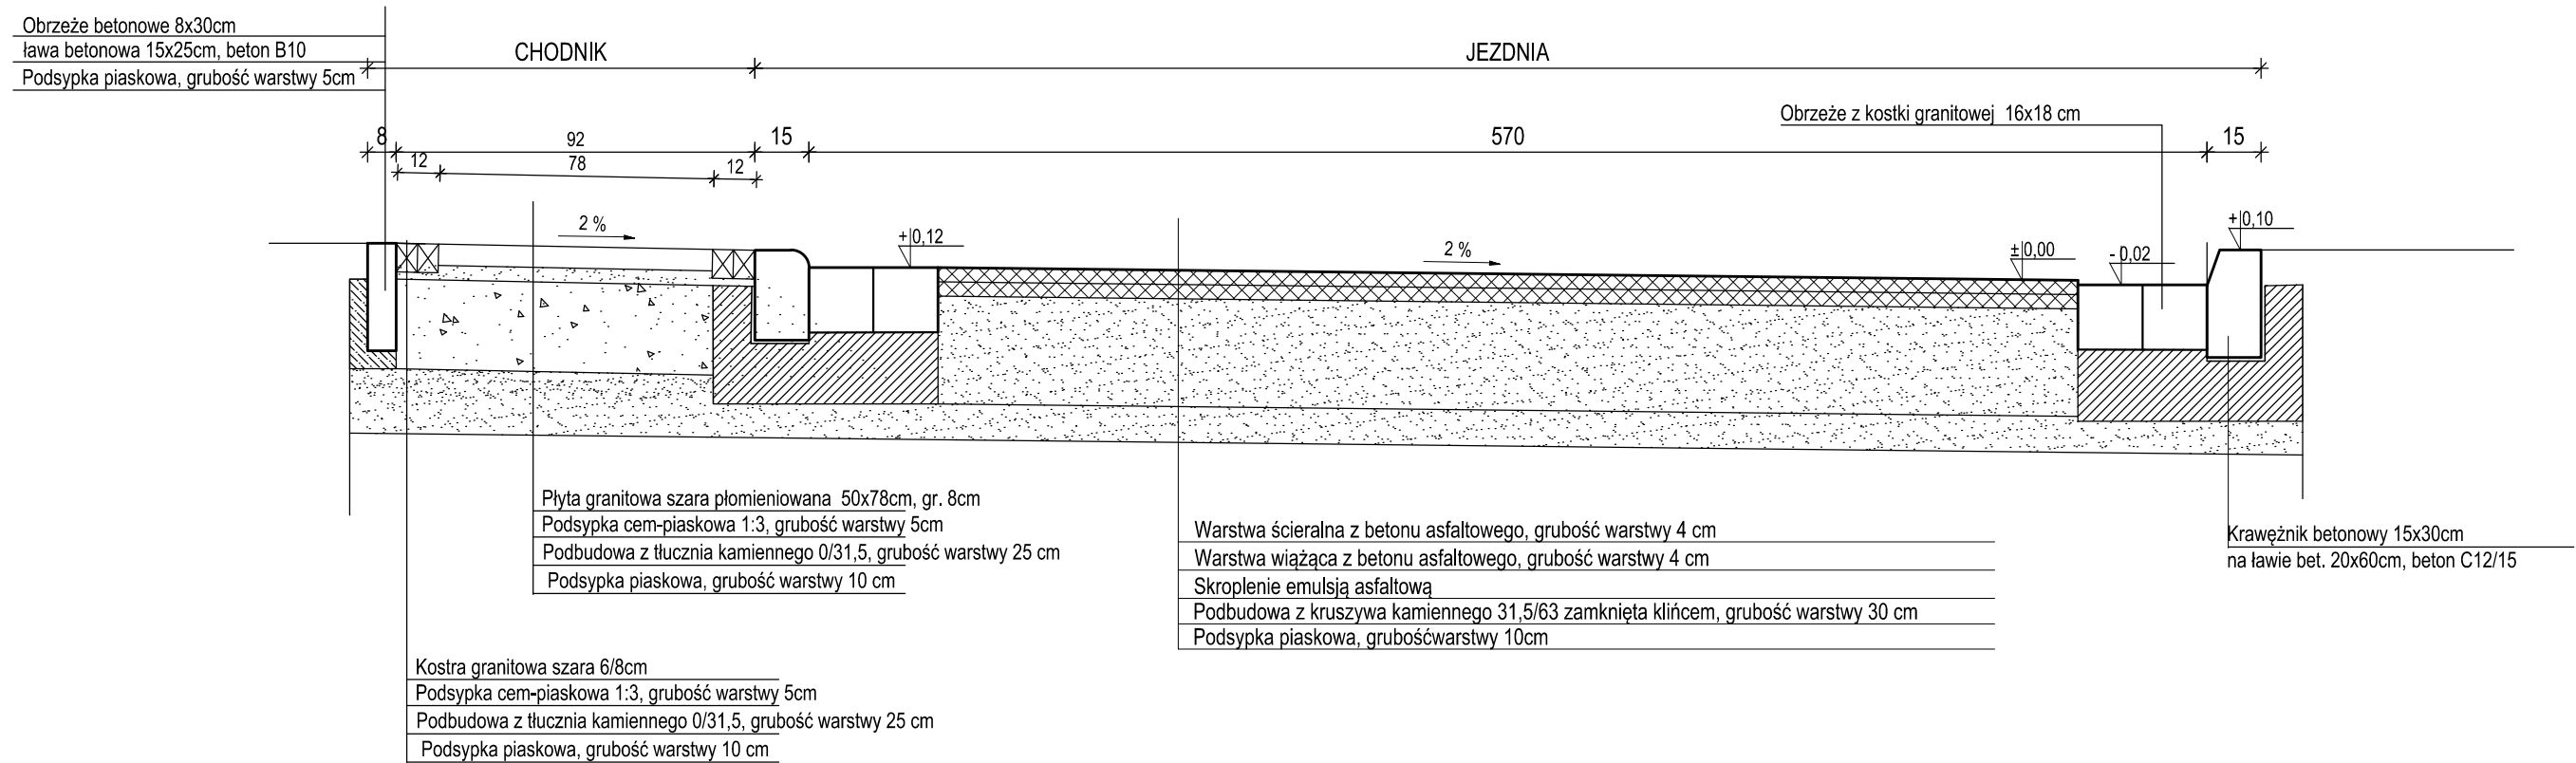

# PRZEKRÓJ B-B (CHODNIK)

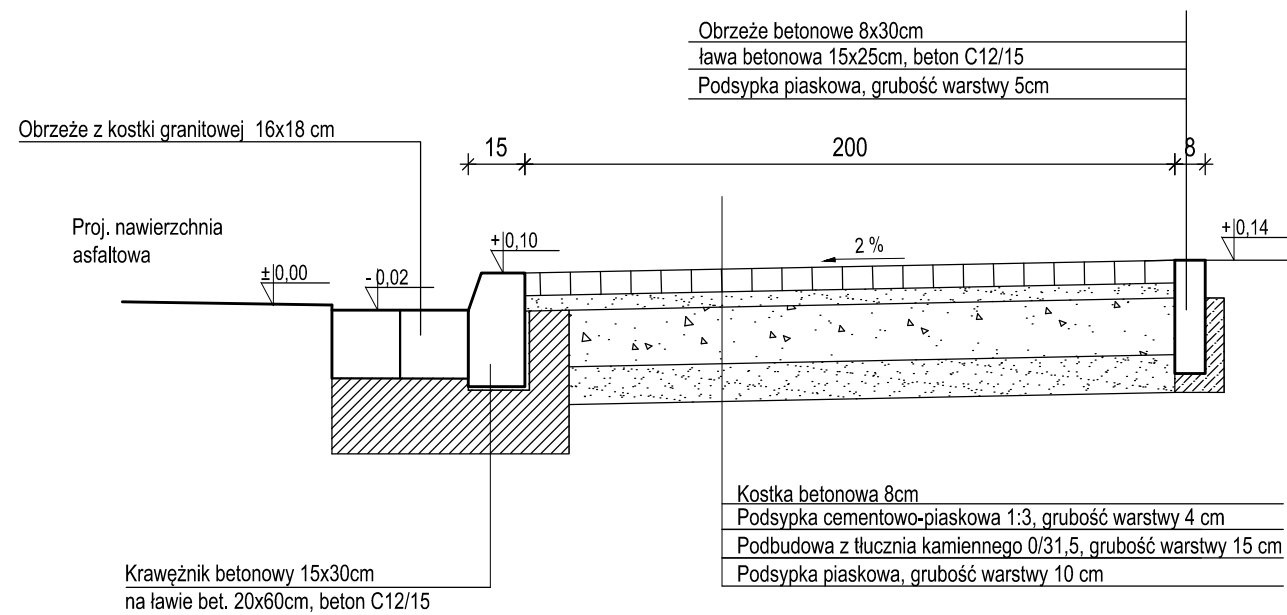

CAD-PROJEKT USŁUGI PROJEKTOWE ANDRZEJ WITKOWSKI			
57-100 Strzeżin, ul.Piłsudskiego 1/6 tel. +48/606.449.181		NIP 914-141-79-88 REGON 020970906 e-mail: awitkowski.projekty@gmail.com	
OBIEKT	PROJEKT PRZEBUDOWY NAWIERZCHNI DROGI W BUDZOWIE		
ADRES	DZ. NR 471, 485, 486/1, 486/2, OBRĘB BUDZÓW, GMINA STOSZOWICE		
INWESTOR	GMINA STOSZOWICE 57-213 STOSZOWICE, STOSZOWICE 97		
STADIUM	PROJEKT BUDOWLANY	PODPIS	
PROJEKTANT	MGR INŻ. WOJCIECH PAKULSKI, 306/98/UW		
NAZWA RYSUNKU	PRZEKROJE KONSTRUKCYJNE	DATA	
SKALA	1:500/A3	NR RYSUNKU	02 XII 2018