



## PRZEKRÓJ C-C (ZJAZD)

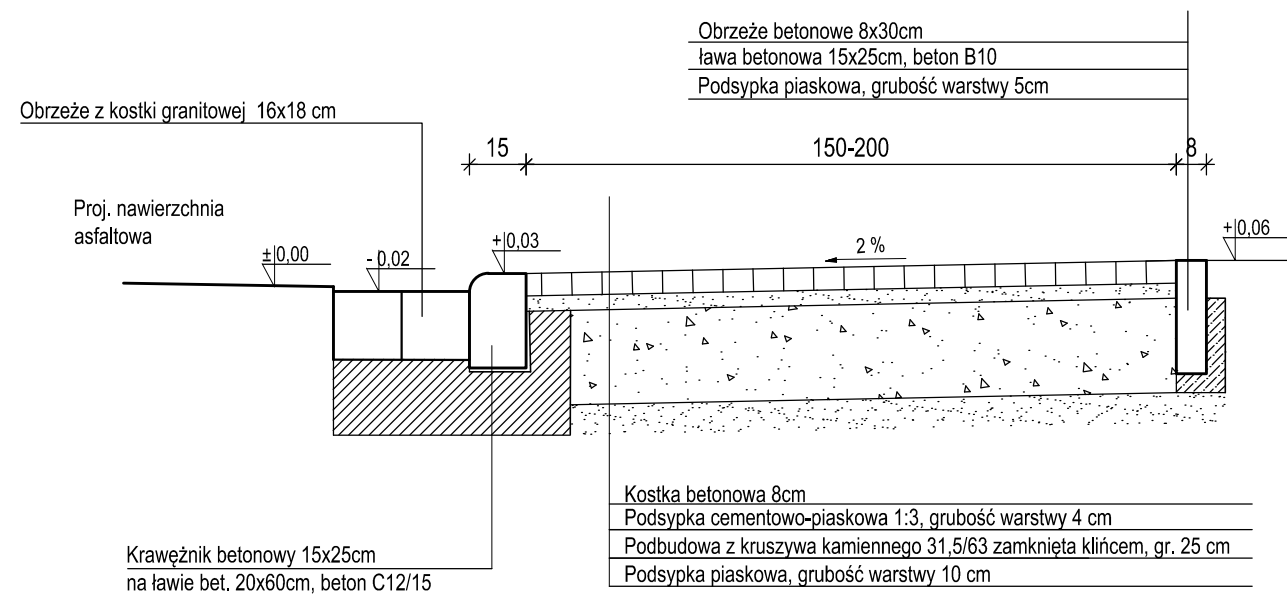

## PRZEKRÓJ D-D (PARKING)

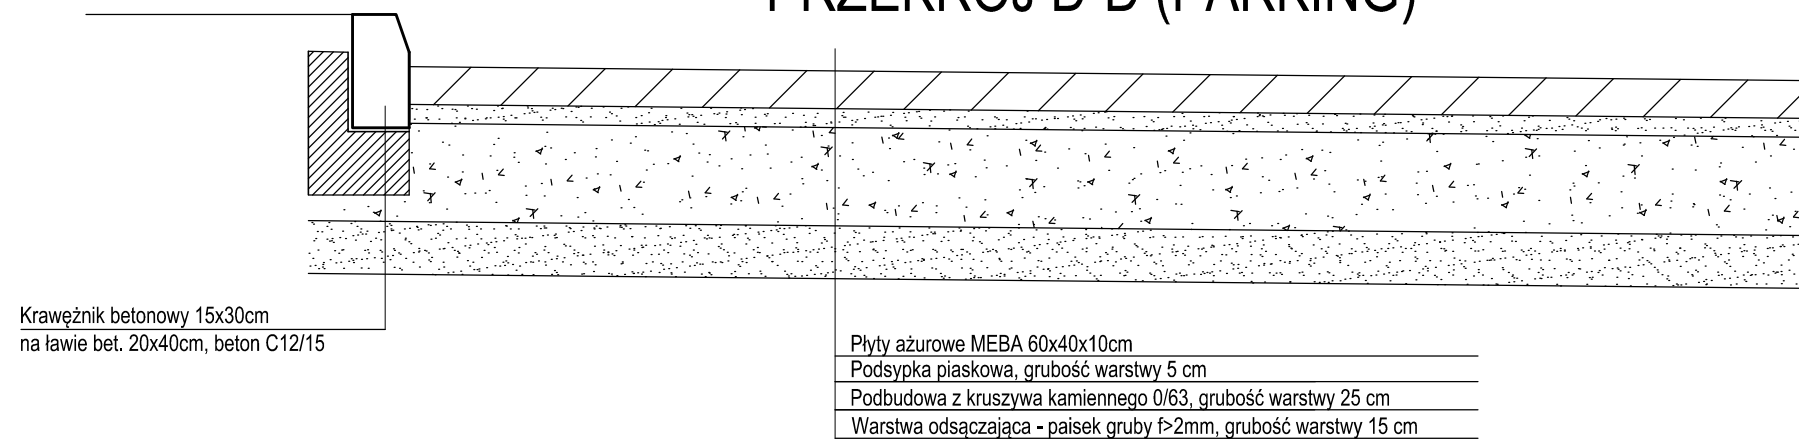

|  |   |  |             |
|--|---|--|-------------|
| CAD-PROJEKT USŁUGI PROJEKTOWE ANDRZEJ WITKOWSKI              |   |  |             |
| 57-100 Strzeżin, ul.Piłsudskiego 1/6<br>tel. +48/606.449.181 |   | NIP 914-141-79-88 REGON 020970906<br>e-mail: awitkowski.projekty@gmail.com |             |
| OBIEKT   | PROJEKT PRZEBUDOWY NAWIERZCHNI DROGI W BUDZOWIE               |  |             |
| ADRES  | DZ. NR 471, 485, 486/1, 486/2, OBRĘB BUDZÓW, GMINA STOSZOWICE |  |             |
| INWESTOR   | GMINA STOSZOWICE<br>57-213 STOSZOWICE, STOSZOWICE 97          |  |             |
| STADIUM  | PROJEKT BUDOWLANY   | PODPIS   |             |
| PROJEKTANT   | MGR INŻ. WOJCIECH PAKULSKI, 306/98/UW                         |  |             |
| NAZWA RYSUNKU  | PRZEKROJE KONSTRUKCYJNE                                       | DATA   |             |
| SKALA  | 1:20/A3   | NR RYSUNKU   | 03 XII 2018 |