



Rys. nr 2

INWESTOR		Gmina Stoszowice Stoszowice 97 57-213 Stoszowice		JEDNOSTKA PROJEKTOWA		LGM Grzegorz Wiliński ul. Leśna 6 57-100 Strzelin		
NAZWA INWESTYCJI							Stadium	PB
Przebudowa nawierzchni drogi w miejscowości Budzów [Intensywne opady deszczu, lipiec 2018]							Data	05.2019
NAZWA RYSUNKU							Skala	1:25000
PLAN ORIENTACYJNY								
PROJEKTANT		Imię i nazwisko	Specjalność	Nr uprawnień	Podpis		Nr rys.	1
		mgr inż. Przemysław Woch	drogowa	288/DOŚ/12				

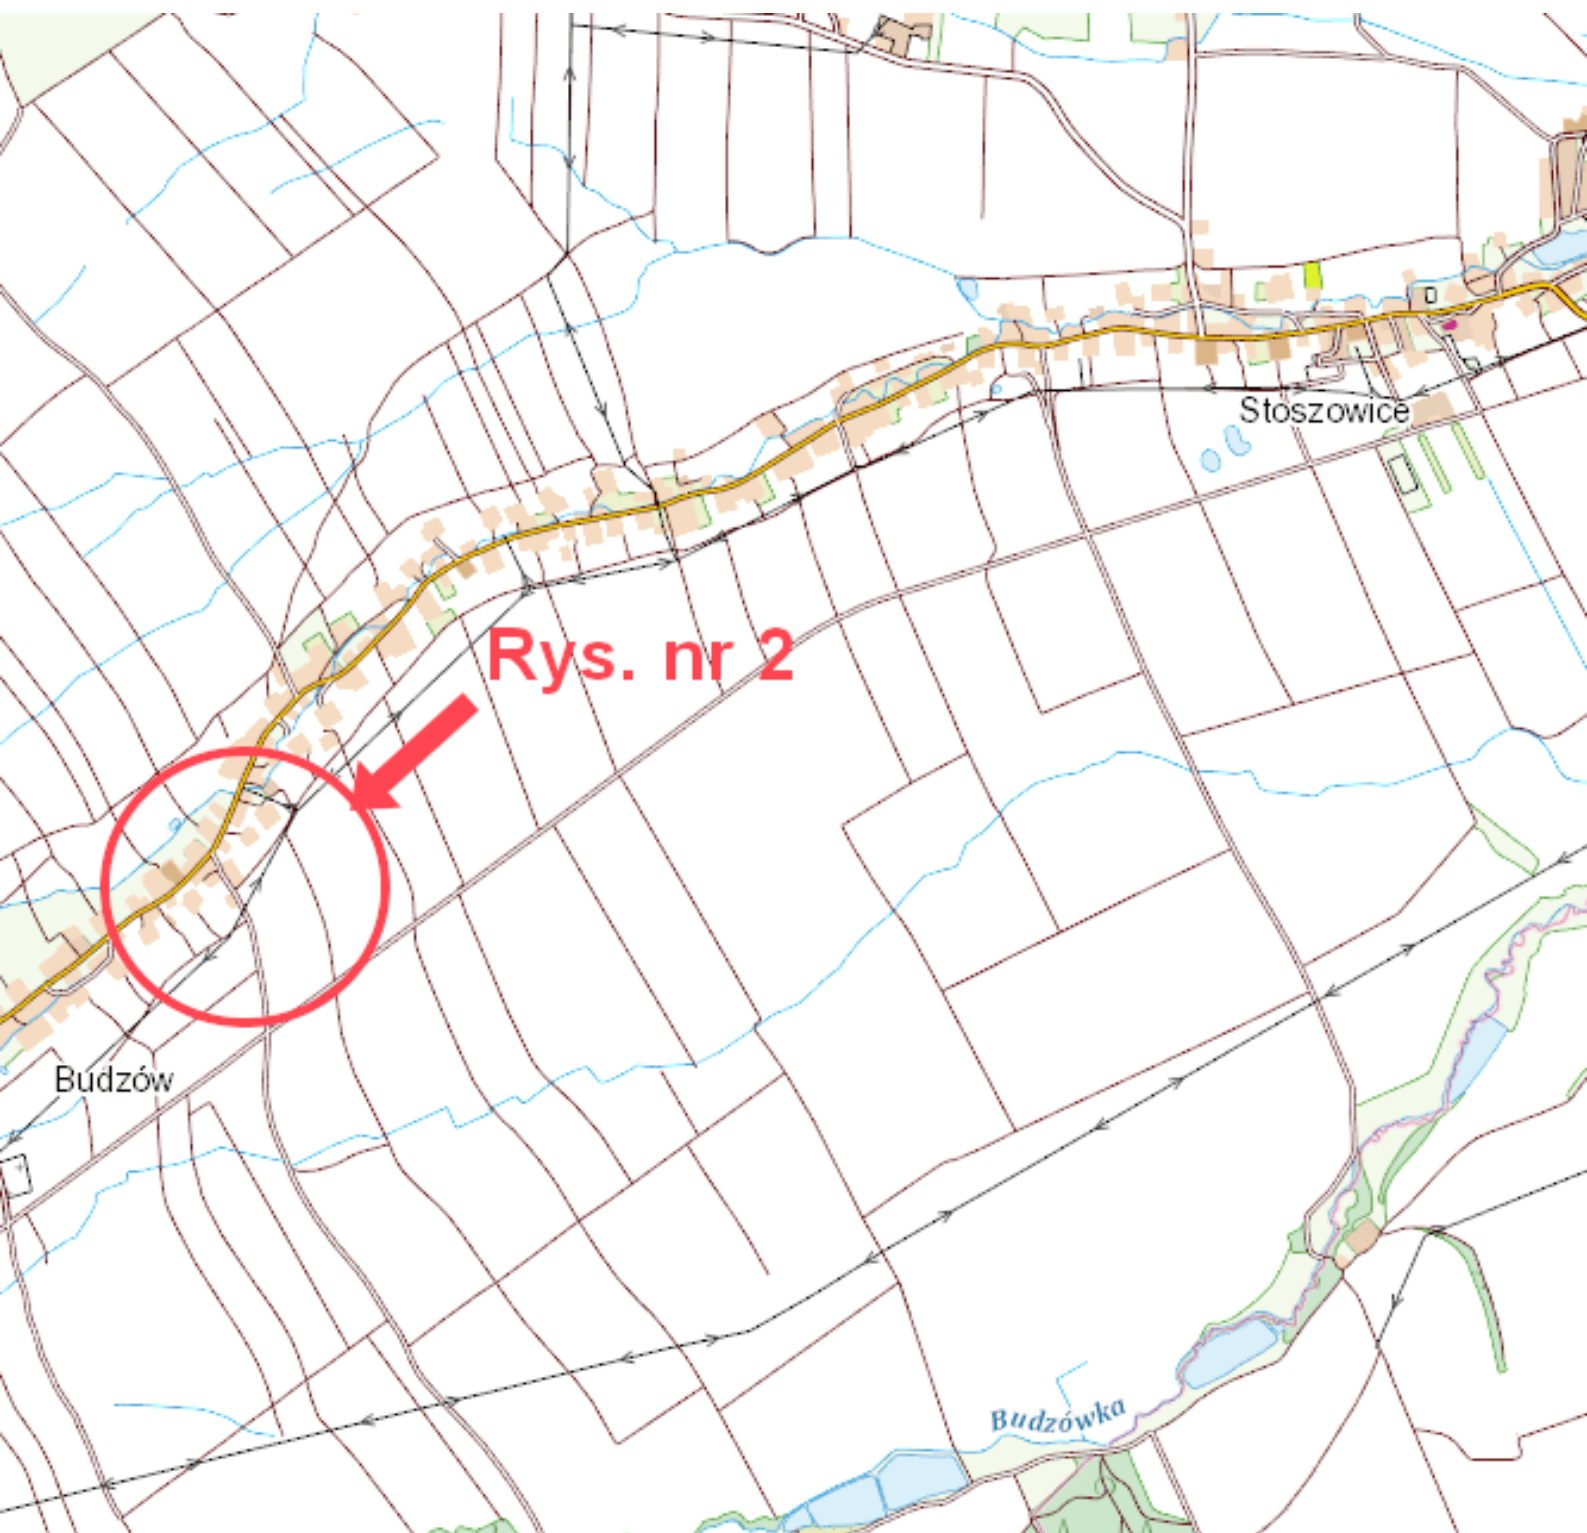

INWESTOR		Gmina Stoszowice Stoszowice 97 57-213 Stoszowice			JEDNOSTKA PROJEKTOWA		LGM Grzegorz Wiliński ul. Leśna 6 57-100 Strzelin	
NAZWA INWESTYCJI							Stadium	PB
Przebudowa nawierzchni drogi w miejscowości Budzów [Intensywne opady deszczu, lipiec 2018]							Data	05.2019
NAZWA RYSUNKU							Skala	1:25000
PLAN ORIENTACYJNY							Nr rys.	1
PROJEKTANT	Imię i nazwisko	Specjalność	Nr uprawnień	Podpis				
	mgr inż. Przemysław Woch	drogowa	288/DOŚ/12					

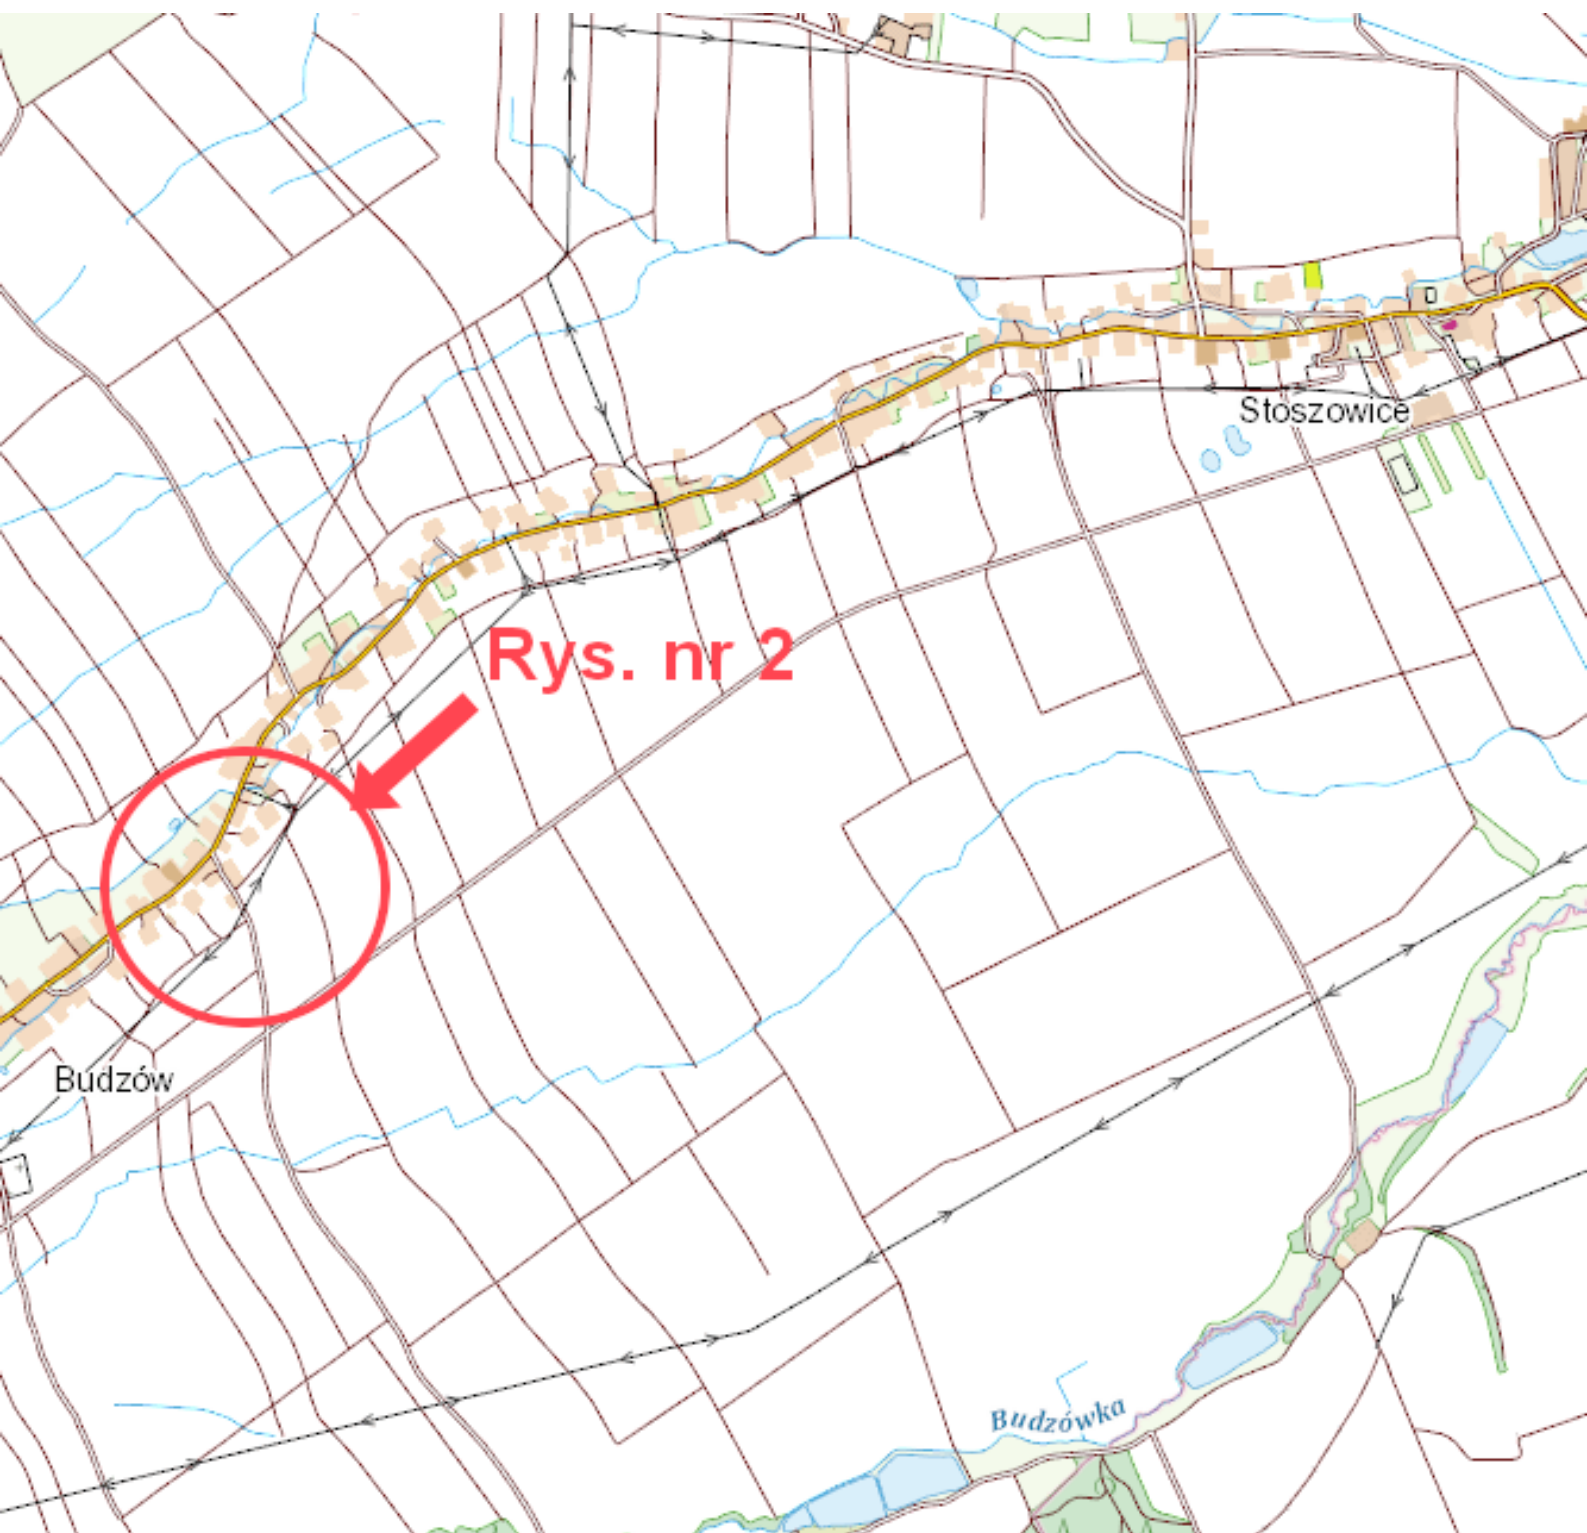

Rys. nr 2

INWESTOR		Gmina Stoszowice Stoszowice 97 57-213 Stoszowice		JEDNOSTKA PROJEKTOWA		LGM Grzegorz Wiliński ul. Leśna 6 57-100 Strzelin	
NAZWA INWESTYCJI						Stadium	PB
Przebudowa nawierzchni drogi w miejscowości Budzów [Intensywne opady deszczu, lipiec 2018]						Data	05.2019
NAZWA RYSUNKU						Skala	1:25000
PLAN ORIENTACYJNY						Nr rys.	1
PROJEKTANT	Imię i nazwisko	Specjalność	Nr uprawnień	Podpis			
	mgr inż. Przemysław Woch	drogowa	288/DOŚ/12				