




Przekrój A-A

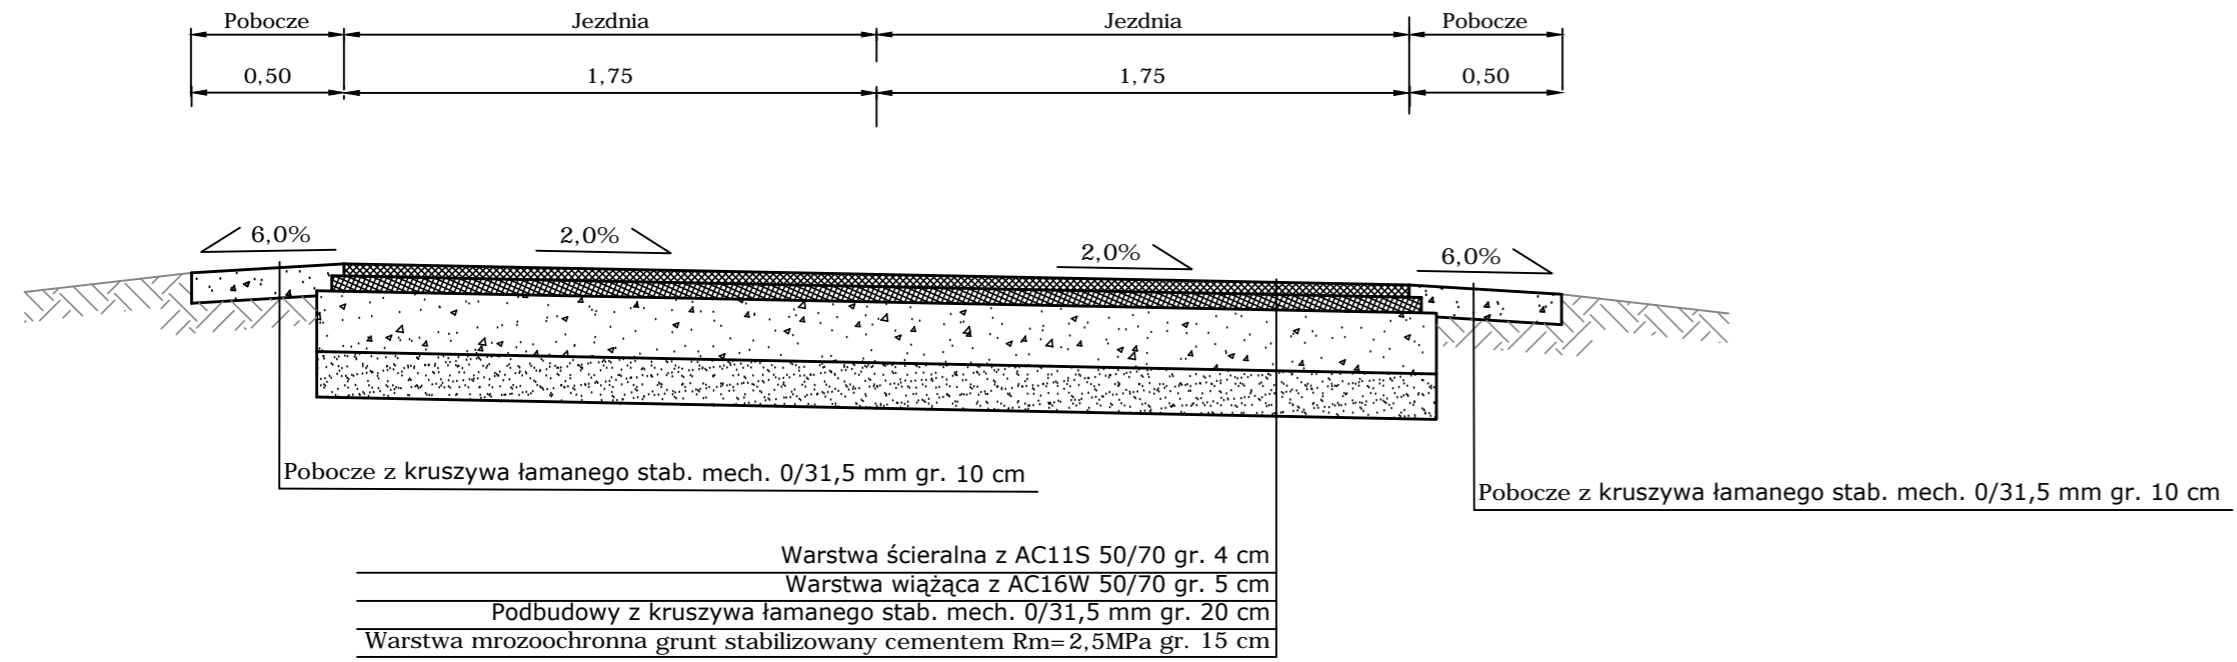


Szczegóły konstrukcyjne skala 1:10

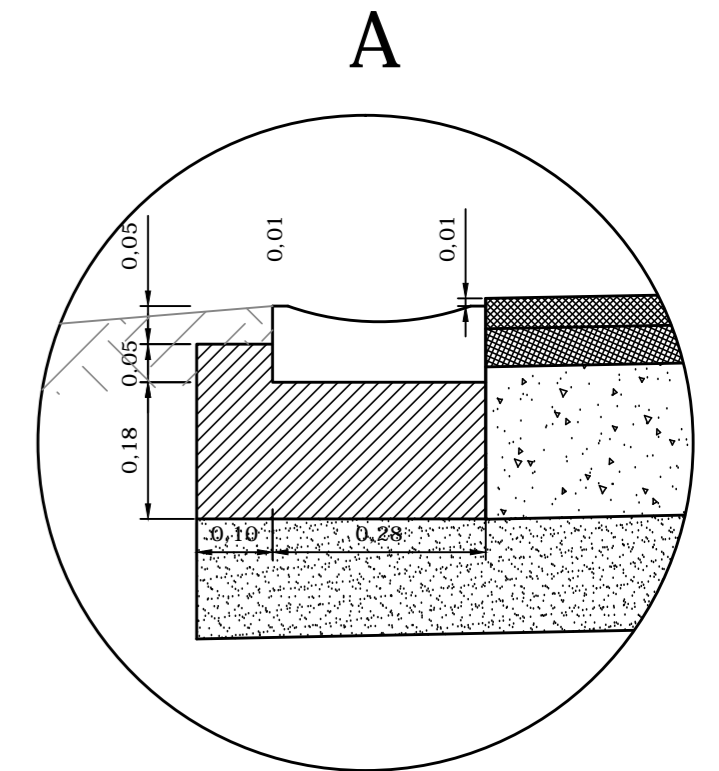

Przekrój B-B

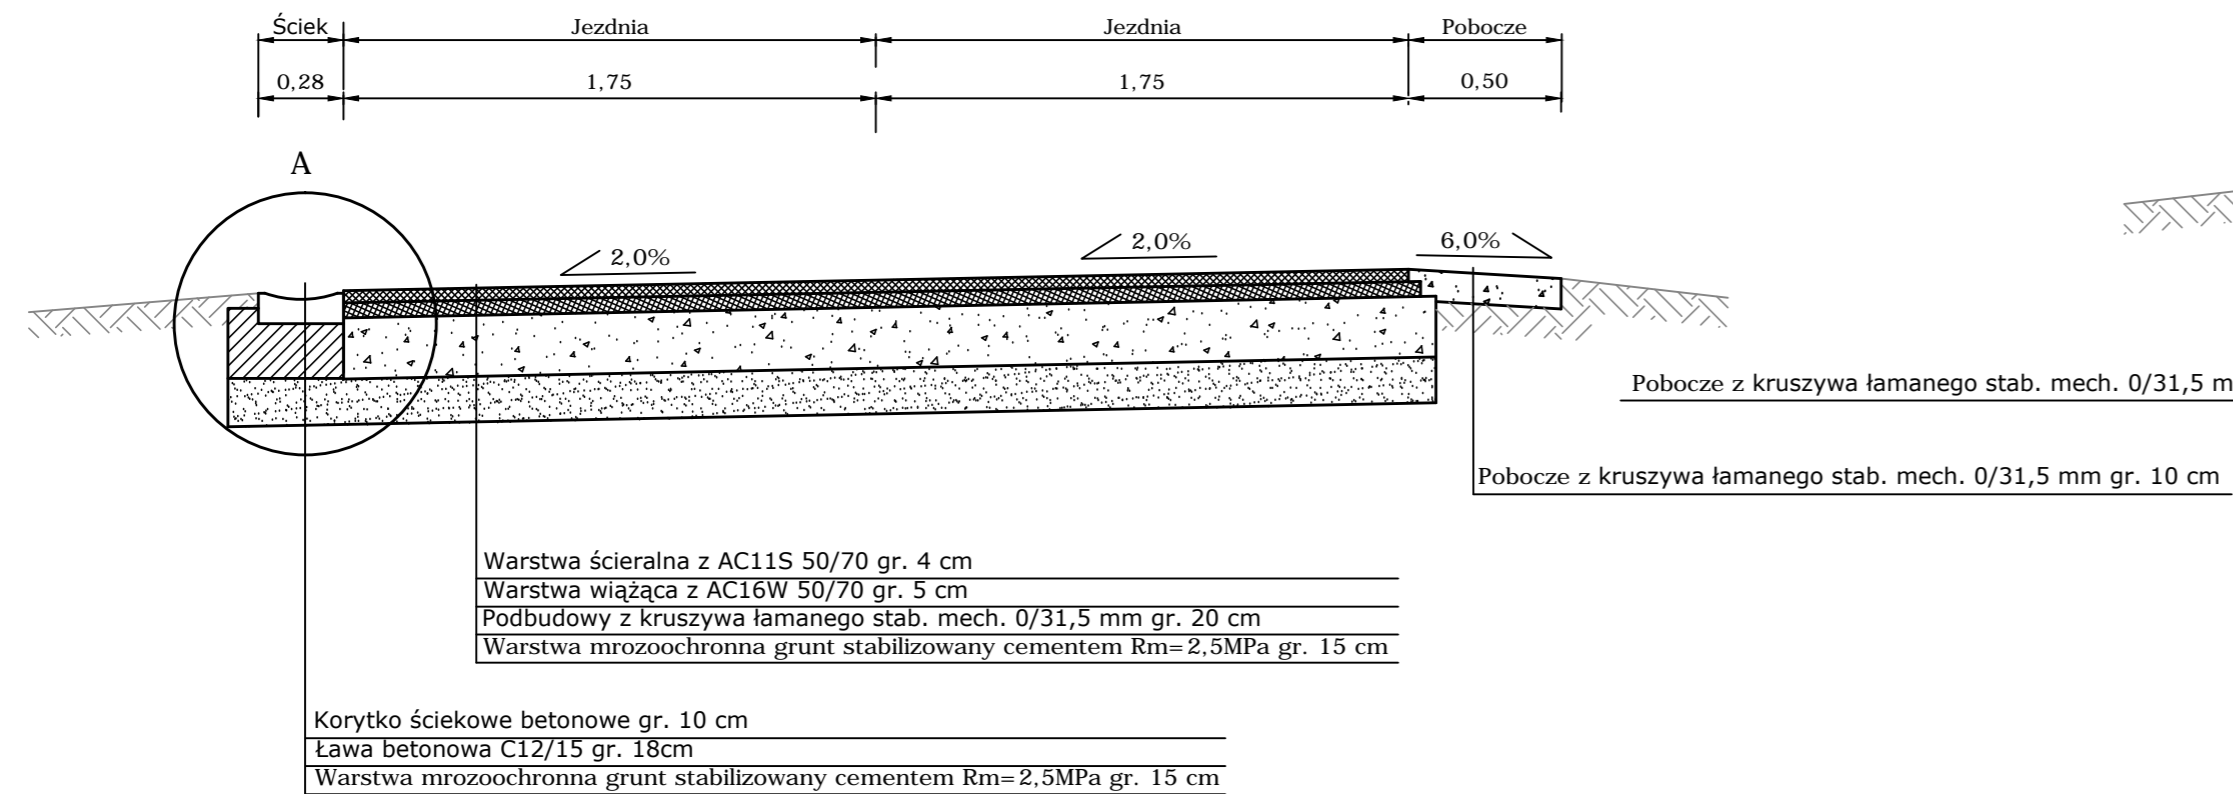

Przekrój C-C

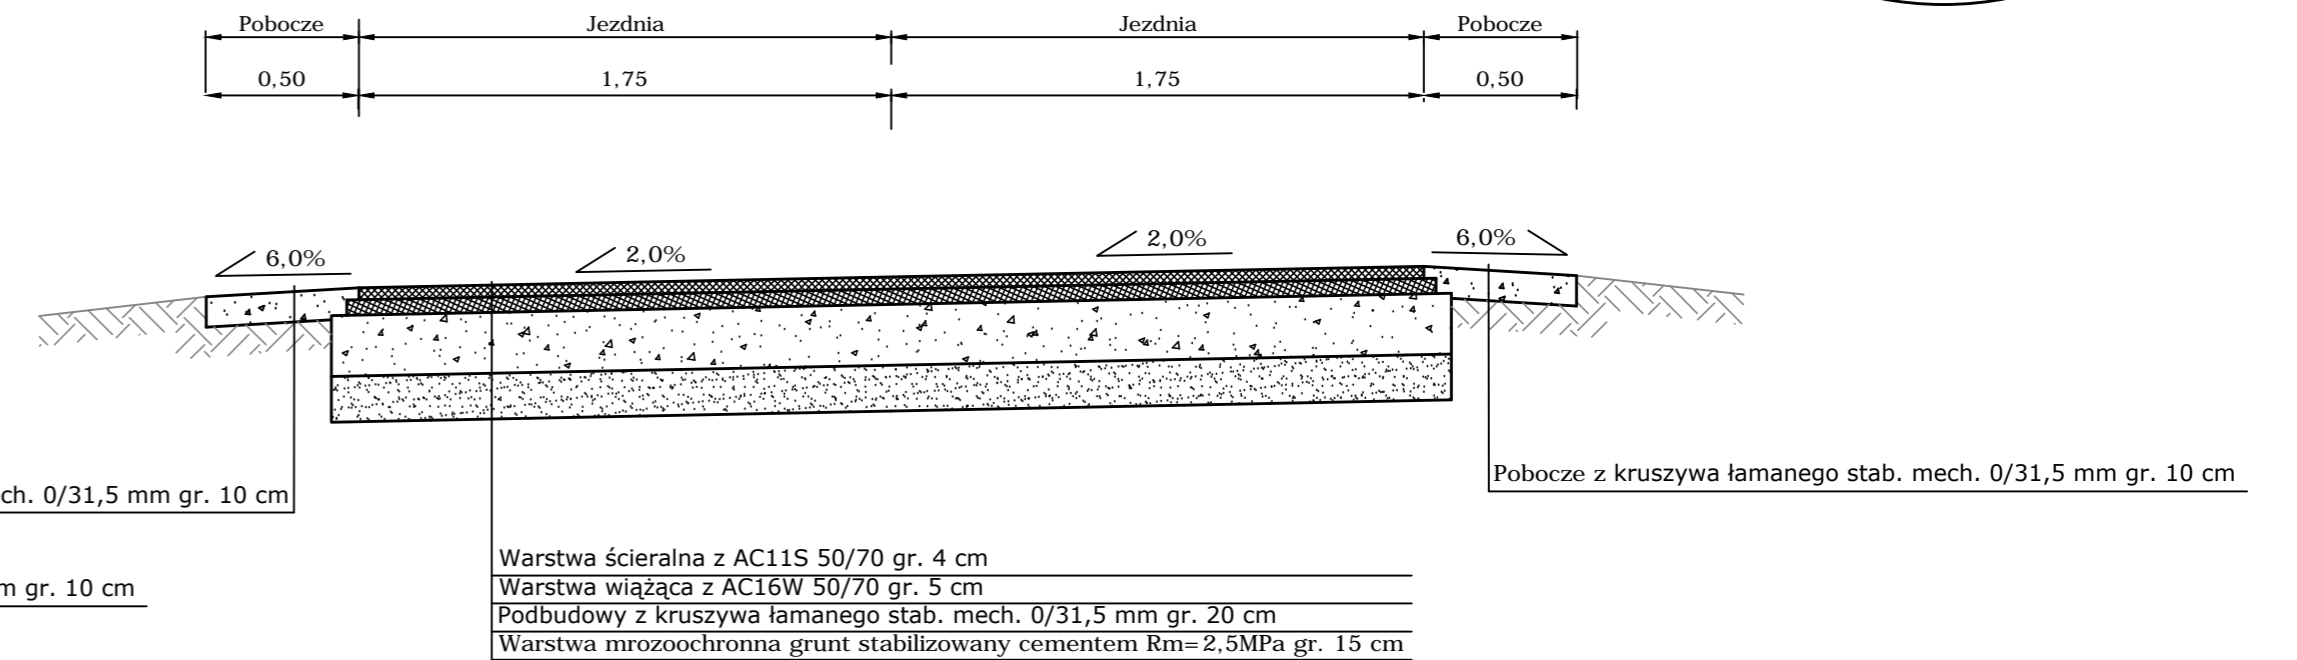

Wykonawca projektu		Zamawiający		
Marcin Nowicki ul. Różana 5/1, 55-200 Olawa		Gmina Stoszowice Stoszowice 97 57-213 Stoszowice		
Projektował: mgr inż. Jacek Kostórkiewicz	Data: luty 2016	Podpis:	Stadium: P.B.	
Nr uprawnień: 80/DOŚ/12				
Obiekt: Przebudowa nawierzchni drogi gminnej wraz z infrastrukturą towarzyszącą w miejscowości Budzów - działki nr 680; 682/2; 673; 670		Skala: 1:25 1:10		
Tytuł rysunku: Przekroje normalne Szczegóły konstrukcyjne		Nr rysunku: 4		