

STAROSTA ZĄBKOWICKI  
ul. Sienkiewicza 11  
57-200 Ząbkowice Śląskie  
(2)

Województwo DOLNOŚLĄSKIE  
Powiat ZĄBKOWICKI  
Gmina Stoszowice  
Miejscowość LUTOMIERZ  
Jednostka ewidencyjna 022404\_2, Stoszowice  
Obręb 0004, LUTOMIERZ

## WYPIS Z REJESTRU GRUNTÓW

Nr jednostki rejestrowej: G.134

Pozycja kartoteki budynków: 022404\_2.0004.G134

Właściciel, udział: 1/1

GMINA STOSZOWICE  
REGON: 890718455, NIP: 887-16-35-220  
Siedziba: 57-213 POCZTA: STOSZOWICE, STOSZOWICE 97

Gosp. zasobem nieruch., udział: 1/1

WÓJT GIMNY STOSZOWICE

Arkusze mapy	Numer działki	Bliższe określenie położenia	Opisy użytków	Ozn. użyt. i kont. klasyfik.	Powierzchnia		Nr KW lub oznaczenie innych dokumentów	
					użytków w ha	działki w ha		
2	46/1	LUTOMIERZ,	Grunty rolne zabudowane	B-PsIII	0.1707	0.1707		
Id dz: 022404_2.0004.46/1 Wartość: - Rejon statystyczny: 022404_2.RS.897010.					Razem :	0.1707	0.1707	

Słownie: tysiąc siedemset siedem m. kw.

## WYPIS Z KARTOTEKI BUDYNKÓW

Nr ewid. bud.	Numer		Adres budynku	Funkcja budynku	Liczba kond. nad/pod	Pow. zabud. w m2	Liczba lokali		Pow. użytkowa w m2		
	AM	Działki					odr.	in.	lokali	pom. przyn.	
173	2	46/1		budynki produkcyjne, usługowe i gospodarcze dla rolnictwa	1/0	525	0	0	0	0	
Id. bud.: 022404_2.0004.173_BUD Wartość: - Pozostałe działki budynku: 022404_2.0004.46/2 (JRG.134) Uwagi: Import geometrii budynków. Informacje o atrybutach budynku pochodzące z importu mapy ewidencyjnej: Identyfikator: 022404_2.0004.173_BUD, Funkcja: g, Liczba kondygnacji: 1, Powierzchnia zabudowy: 525						Razem:	525	0	0	0	0

Sporządził(a): Monika Kozłowska-Sowa, według stanu na dzień: 31-07-2013

DOKUMENT NIEJEST  
PRZEZNACZONY DO  
DOKONYWANIA WPISU  
W KSIĘDZIE WIECZYSTEJ



Z up. STAROSTY  
Tomasz Bielański  
Kierownik  
Wydz. Geodezji, Kat. I Nier

**STAROSTA ZĄBKOWICKI**

ul. Sienkiewicza 11  
57-200 Ząbkowice Śląskie  
(2)

Województwo: **DOLNOŚLĄSKIE**

Powiat: **ZĄBKOWICKI**

Gmina: **Stoszowice**

Miejscowość: **LUTOMIERZ**

Jednostka ewidencyjna: **022404\_2, Stoszowice**

Obręb ewidencyjny: **0004 - LUTOMIERZ**


Numer działki: **46/1**

Nr kancelaryjny:

Znak sprawy:


## WYRYS Z MAPY EWIDENCYJNEJ

Skala 1:500

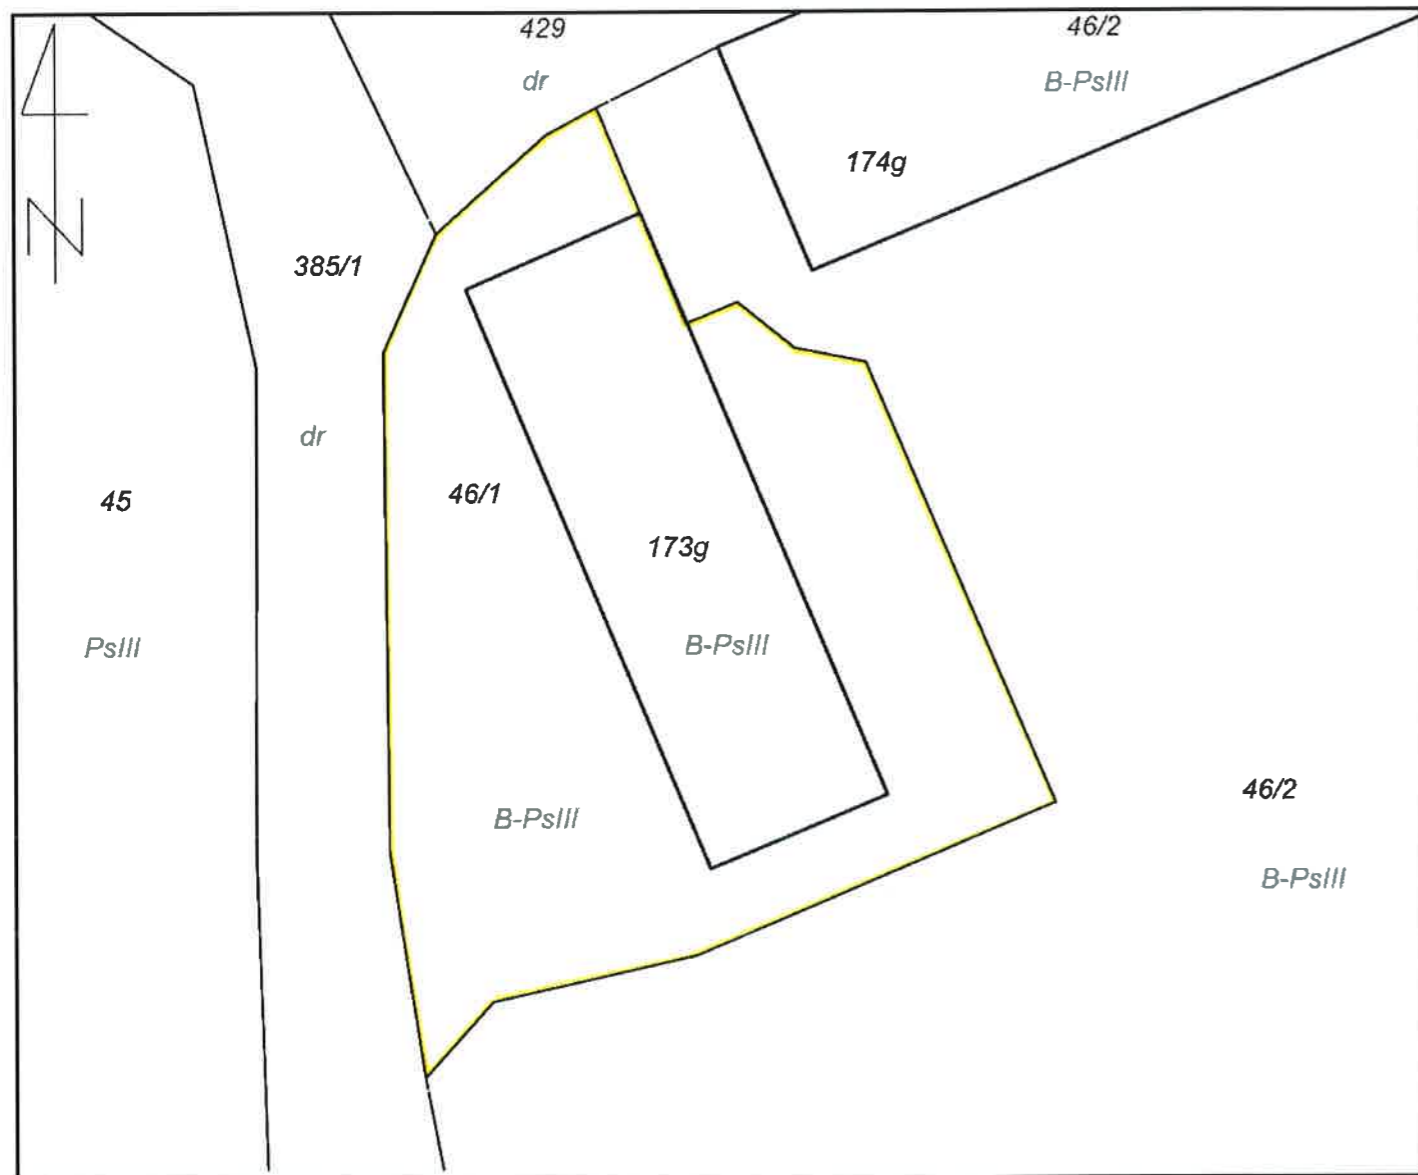

Sporządził(a): *Piotr Tołyż* według stanu na dzień: 10-07-2013

Adnotacje:

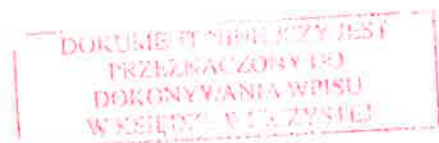

Z up. STAROSTY

*Tadeusz Bielecki*  
Kierownik

(Imię i nazwisko oraz stanowisko służbowe osoby reprezentującej organ)

Ząbkowice Śląskie, dn. 10-07-2013

(Data i podpis)