

WYRYS I WYPIS

Nr jednostki rejestrowej G.1022-1 Karta Nr 10 Nr KW ---57910
Właściciel: Gmina Stoszowice

Wypis z rejestru gruntów


Numer		Bliższe określenie położenia	Rodzaj użytku	Klasa	Powierzchnia	
AM	Działki				użytków	ogólna działki
					ha	ha
			S/Ps	V	0.0439	
			B/Ps	V	0.0148	
4	117/12			Razem:	0.0587	0.0587

słownie: pięćset osiemdziesiąt siedem metrów kwadratowych

Wyrys z mapy ewidencyjnej Skala 1 : 1000

Dokument niniejszy
jest wypisem z opisowych danych
ewidencji gruntów i budynków
i jest przeznaczony do
dokonywania wpisu w księdze wieczystej

Dokument niniejszy
jest wyrysem z mapy ewidencyjnej
i jest przeznaczony do dokonania wpisu
w księgach wieczystych

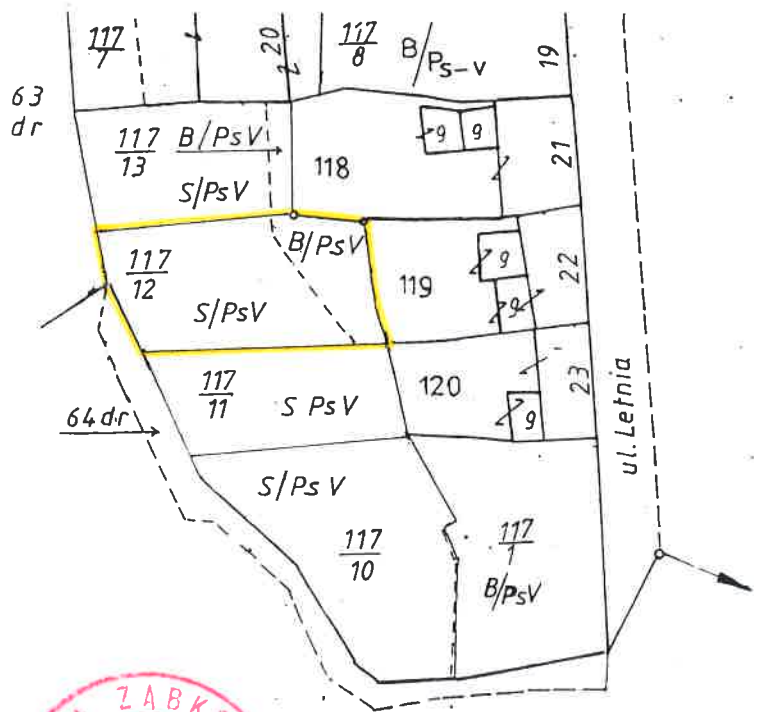

Sporządzono według stanu z 2001 roku
Wykonano w 4 egzemplarzach
KERG – 54/2000

Sporządził:
mgr inż. Krzysztof Korzeniowski

mgr inż. Krzysztof Korzeniowski
geodeta uprawniony

Świadectwo nr 9523 z dnia 1990-06-22
wyd. przez Min. Gosp. Przestrz. i Bud.

Ząbkowice Śl. 17.09.2001r

Z up. STAROSTY
Liliana
Inspektor Wzrostu
Gospodarki Rolniczo-Lesnej