

OPIS I MAPA


Nr jednostki rejestrowej 309 Nr KW 46006
Właściciel: Gmina Stoszowice

Wypis z rejestru gruntów

Numer		Blizsze określenie Położenia	Rodzaj użytku	Klasa	Powierzchnia			
AM	Działki				użytków		ogólna działki	
				ha	m ²	ha	m ²	
8	326/2	ul.Kolejowa	S/Ps	IV	0	0726	0	0726


słownie: siedemset dwadzieścia sześć metrów kwadratowych

Wyrys z mapy ewidencyjnej Skala 1 : 1000

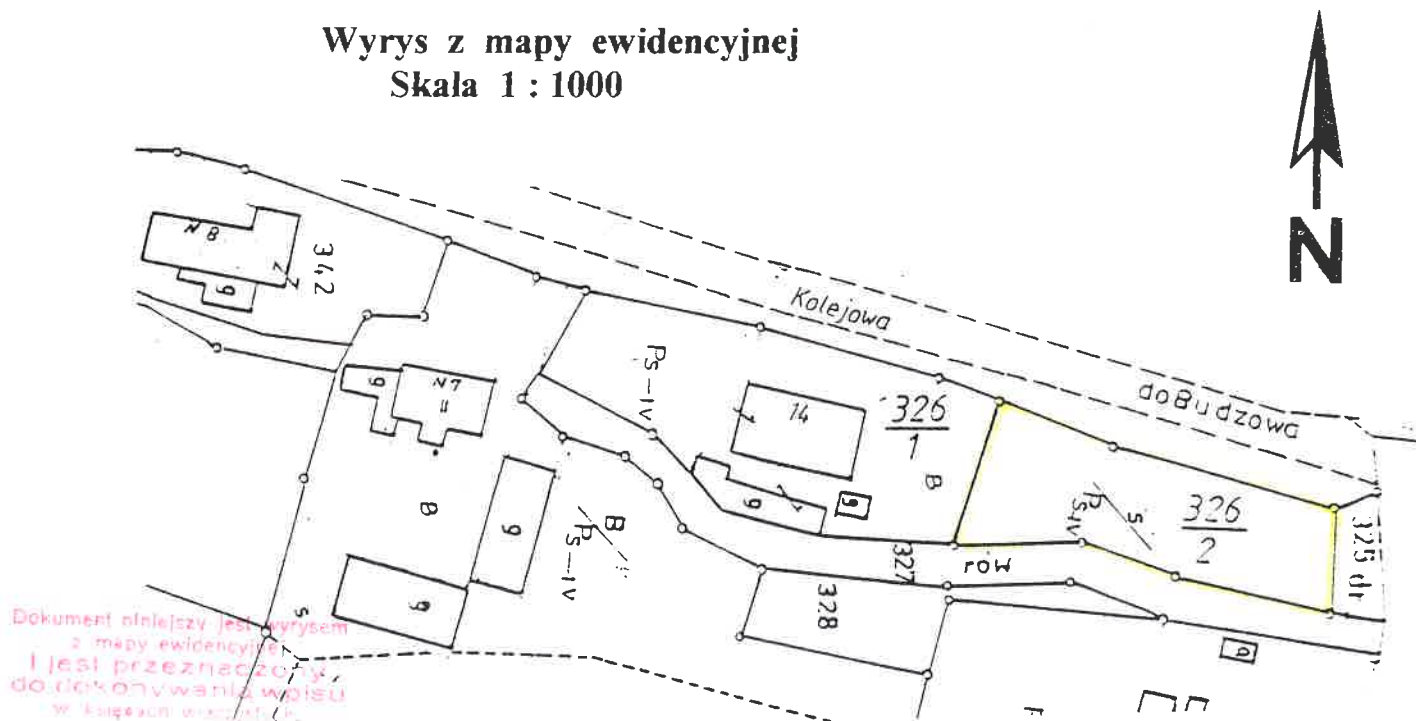

Sporządzono według stanu z 1999 roku
Wykonano w 4 egzemplarzach
L.dz.r. 13 /99

Sporządził:

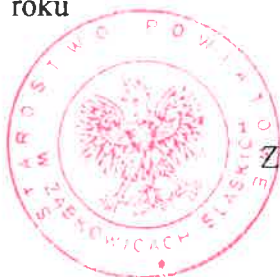

Ząbkowice Śl. 17.06.1999r

Z up. STAROSTY
Zygmunt Szymański

mgr inż. Krzysztof Korzeńkowski
geodeta uprawniony

Świadectwo nr 9523 z dnia 1990-06-22
wyd. przez Min. Gosp. Przestrz. i Bud.