


PRZEKRÓJ KONSTRUKCYJNY

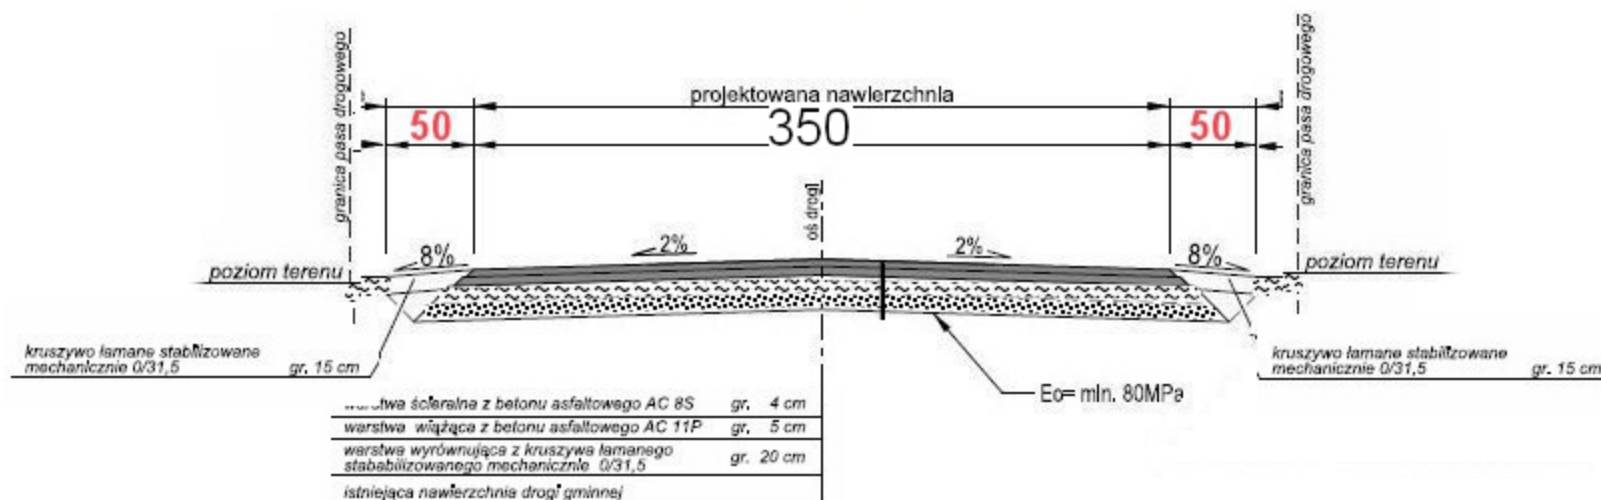

INWESTOR		JEDNOSTKA PROJEKTOWA	
GMINA STOSZOWICE Stoszowice 97 57-213 Stoszowice		LGM Grzegorz Wiliński ul. Leśna 6 57-100 Strzelin	
NAZWA INWESTYCJI			Stadium
Przebudowa nawierzchni drogi Przedborowa dz. nr 645,485/2 [Intensywne opady deszczu, lipiec 2018]			PB
NAZWA RYSUNKU			Data
PRZEKRÓJ KONSTRUKCYJNY			05.2019
			Skala
			1:50
PROJEKTANT	Imię i nazwisko	Nr uprawnień	Podpis
	Mgr inż Przemysław Woch	288/DOŚ/12	
			Nr rys.
			3