

ZARZĄDZENIE Nr 26/K/2013

WÓJTA GMINY STOSZOWICE

z dnia 08 MAJA 2013 ROKU

**w sprawie: zbycia nieruchomości stanowiących własność Gminy.**

Na podstawie art. 30 ust.2 pkt.3 ustawy z dnia 08 marca 1990 roku o samorządzie gminnym (Dz.U. z 2001 r. Nr 142, poz. 1591 z późn. zm.), § 1 pkt. 1 uchwały Nr V/30/2004 Rady Gminy Stoszowice z dnia 24 czerwca 2004 roku w sprawie zasad gospodarowania nieruchomościami stanowiącymi własność Gminy Stoszowice ogłoszonej w Dzienniku Urzędowym Województwa Dolnośląskiego numer 148, poz. 2581 z dnia 10 sierpnia 2004 roku, z późniejszymi zmianami i art. 37 ust. 1 ustawy z dnia 21 sierpnia 1997 roku o gospodarce nieruchomościami (Dz.U. z 2010 r. Nr 102, poz. 651 z późn. zm.), **Wójt Gminy zarządza, co następuje:**

§ 1

Przeznacza się do sprzedaży w drodze przetargu ustnego nieograniczonego niżej wymienioną nieruchomość, stanowiącą własność Gminy Stoszowice, położoną w obrębie wsi **JEMNA:**

- 1. działka numer 265/10 o powierzchni 0,1976 ha bez zabudowań,** z przeznaczeniem pod budowę budynku mieszkalnego jednorodzinnego wolnostojącego, wariantowo z garażem wbudowanym, przylegającym do budynku mieszkalnego lub garażu wolnostojącego wraz z instalacjami i urządzeniami technicznymi oraz pozostałą niezbędną infrastrukturą, zgodnie z decyzją Nr 36/12 o warunkach zabudowy z dnia 11 września 2012 roku.
- 2. działka numer 33/3 o powierzchni 0,0248 ha bez zabudowań,** z przeznaczeniem pod drogę dojazdową do działki numer 265/10.

§ 2

Traci moc zarządzenie Nr 19/K/2013 Wójta Gminy Stoszowice z dnia 17 kwietnia 2013 roku w sprawie zbycia nieruchomości stanowiących własność Gminy.

§ 3

Wykonanie zarządzenia powierza się Podinspektorowi Referatu Rozwoju.

§ 4

Zarządzenie wchodzi w życie z dniem podpisania.

WÓJT GMINY

Marek Janikowski

STAROSTA ZĄBKOWICKI  
ul. Sienkiewicza 11  
57-200 Ząbkowice Śląskie  
(2)

Województwo DOLNOŚLĄSKIE  
Powiat ZĄBKOWICKI  
Gmina Stoszowice  
Miejscowość JEMNA  
Jednostka ewidencyjna 022404\_2, Stoszowice  
Obręb 0003, JEMNA

## WYPIS Z REJESTRU GRUNTÓW

Nr jednostki rejestrowej: G.114

KW SW1Z/00059282/9

**Właściciel, udział: 1/1**

GMINA STOSZOWICE  
REGON: 890718455, NIP: 887-16-35-220  
Siedziba: 57-213 POCZTA: STOSZOWICE, STOSZOWICE 97

Arkusz mapy	Numer działki	Bliższe określenie położenia	Opisy użytków	Ozn. użyt. i kont. klasyfik.	Powierzchnia		Nr KW lub oznaczenie innych dokumentów	
					użytków w ha	działki w ha		
I	265/10	JEMNA,	Pastwiska trwałe	PsIII	0.1528	0.1976	SW1Z/00059282/9	
			Sad	S-PsIII	0.0448			
Id dz: 022404_2.0003.265/10 Wartość: - Rejon statystyczny: 022404_2.RS.897030.					Razem :	0.1976	0.1976	

Słownie: tysiąc dziewięćset siedemdziesiąt sześć m. kw.

Sporządził(a): *Monika Kozłowska - Sowa*, według stanu na dzień: 08-03-2013

08-03-2013,

*Tomasz Bielecki*  
(Imię i nazwisko osoby reprezentującej organ)  
Data i podpis

DOKUMENT WYMAGAJĄCY JEST  
PRZEZNACZONY DO  
DOKONYWANIA WPISU  
W KSIĘDZIE WIELCZYSTEJ



STAROSTA ZĄBKOWICKI  
ul. Simulniewicza 11  
57-200 Ząbkowice Śląskie  
(21)

Województwo: **DOLNOŚLĄSKIE**

Powiat: **ZĄBKOWICKI**

Gmina: **Stoszowice**

Miejscowość: **JEMNA**

Jednostka ewidencyjna: **022404\_2, Stoszowice**

Obręb ewidencyjny: **0003 - JEMNA**


Numer działki: **265/10**

Nr kancelaryjny:

Znak sprawy:

## WYRYS Z MAPY EWIDENCYJNEJ

Skala 1:500

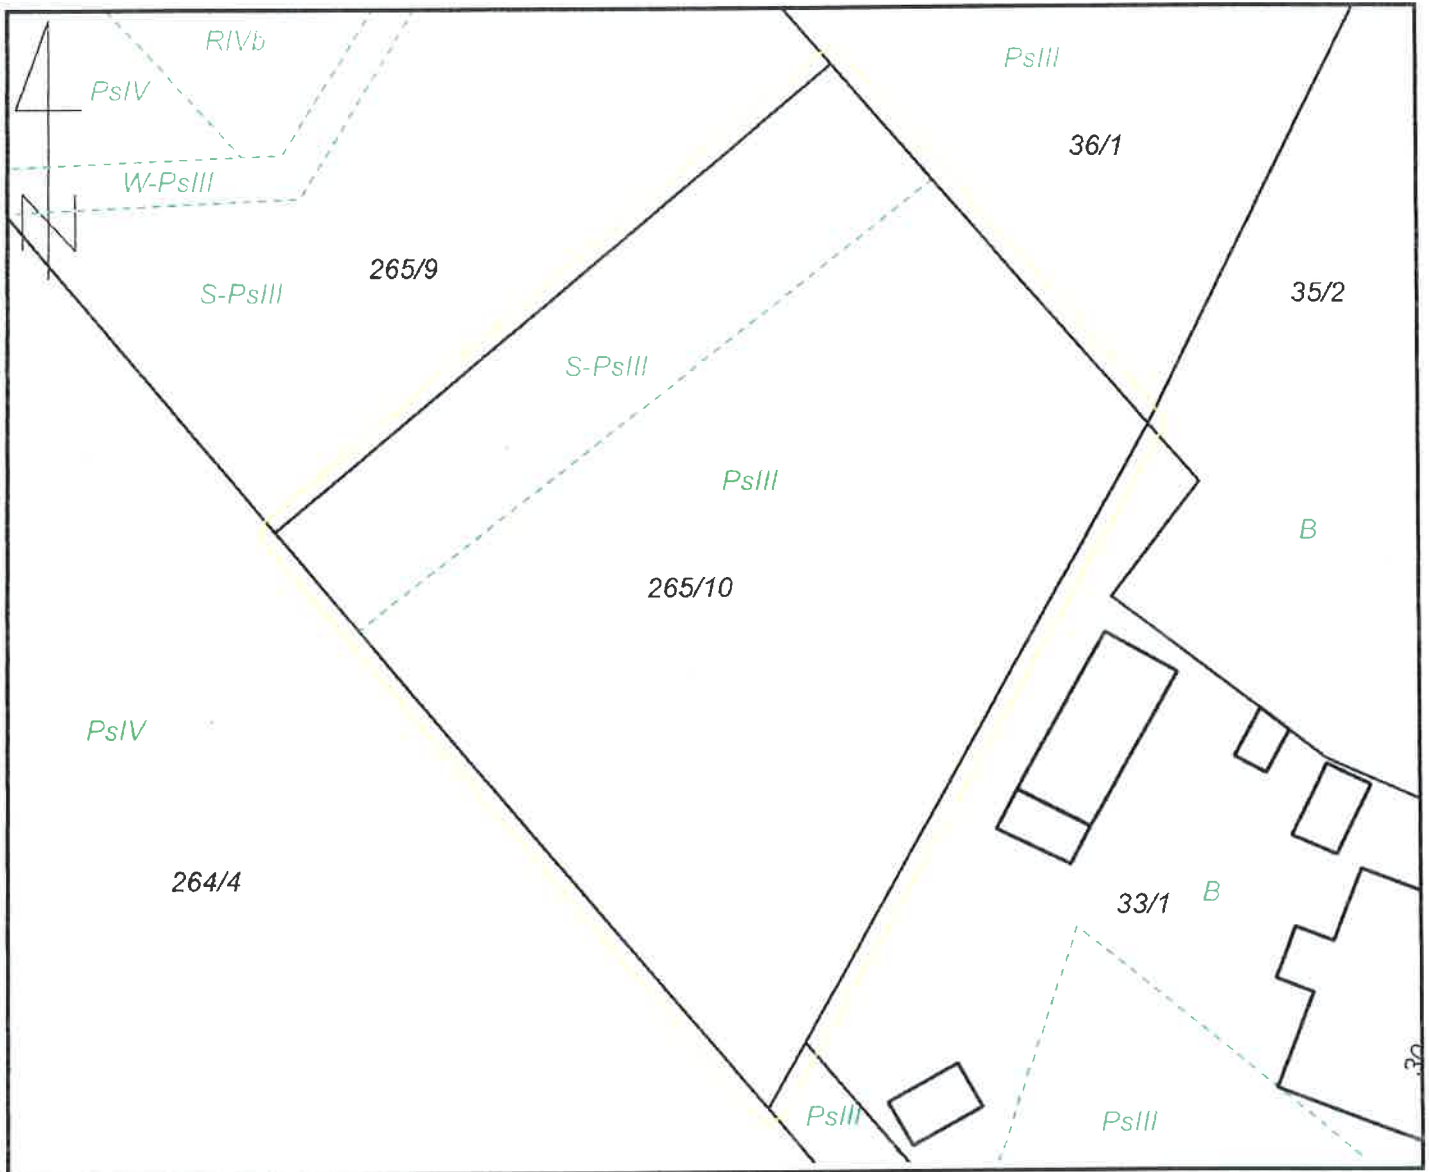

Sporządził(a): *Monika Kozłowska-Sowa* według stanu na dzień: 08-03-2013

Adnotacje:

TEREN NIE PRZEZNACZONY DO  
DZIAŁALNOŚCI WPROWADZAJĄCY  
WRAZ Z



3 up: Sławkowski  
Tomasz Bielecki  
Kam. 100  
Czyt. 1000000 1000 1000

Ząbkowice Śląskie, dn. 08-03-2013

STAROSTA ZĄBKOWICKI  
ul. Sienkiewicza 11  
57-200 Ząbkowice Śląskie  
(2)

Województwo            dolnośląskie  
Powiat                    ząbkowicki  
Miejscowość            JEMNA  
Jednostka ewidencyjna 022404\_2, Stoszowice  
Obręb                     0003 - JEMNA

## WYPIS I WYRYS

### Wypis z rejestru gruntów


Nr jednostki rejestrowej **G.5**

właściciel                GMINA STOSZOWICE Udział : 1/1  
57-213 ZĄBKOWICE ŚLĄSKIE, STOSZOWICE 97  
administrator            ~~ZAKŁAD USŁUG KOMUNALNYCH SREBRNA GÓRA, REGON: 890040616 Udział : 1/1~~  
~~SREBRNA GÓRA~~

Ark. mapy	Numer działki	Bliższe określenie położenia	Opisy użytków	Ozn. uż. i kont. klasyf.	Powierzchnia		Nr księgi wieczystej	
					użytków w ha	działki w ha		
1	33/3		Pastwiska trwałe	PsIII	0.0248	0.0248	59282	
Id dz: 022404_2.0003.33/3								
<b>Razem :</b>						<b>0.0248</b>	<b>0.0248</b>	

Słownie: dwieście czterdzieści osiem m. kw.  
Sporządzono według stanu z dnia: 08.07.2008

### Wyrys z mapy ewidencyjnej Skala 1 : 5000

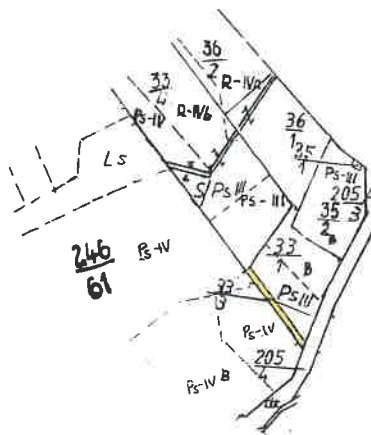

Sporządził(a): Maria Czapla

DOKUMENT NINIEJSZY JEST  
PRZEZNACZONY DO  
DOKONYWANIA WPISU  
W KSIĘDZE WIECZYSTEJ



z up. STAROSTY

*Józef Bielecki*  
Wyd. Gosp. Nier. i Geod.

(Imię i nazwisko osoby wydającej)

Ząbkowice, dnia 08.07.2008 r.