

ZARZĄDZENIE Nr411K/2013.....

WÓJTA GMINY STOSZOWICE

z dnia26 CZERWCA 2013 ROKU.....

w sprawie: zbycia nieruchomości stanowiących własność Gminy.

Na podstawie art. 30 ust.2 pkt.3 ustawy z dnia 08 marca 1990 roku o samorządzie gminnym (Dz.U. z 2013 r., poz. 594), § 1 pkt. 1 uchwały Nr V/30/2004 Rady Gminy Stoszowice z dnia 24 czerwca 2004 roku w sprawie zasad gospodarowania nieruchomościami stanowiącymi własność Gminy Stoszowice ogłoszonej w Dzienniku Urzędowym Województwa Dolnośląskiego numer 148, poz. 2581 z dnia 10 sierpnia 2004 roku, z późniejszymi zmianami i art. 37 ust. 1 ustawy z dnia 21 sierpnia 1997 roku o gospodarce nieruchomościami (Dz.U. z 2010 r. Nr 102, poz. 651 z późn. zm.), **Wójt Gminy zarządza, co następuje:**

§ 1

Przeznacza się do sprzedaży w drodze przetargu ustnego nieograniczonego niżej wymienioną nieruchomość, stanowiącą własność Gminy Stoszowice, położoną w obrębie wsi **SREBRNA GÓRA:**

- **działka numer 326/2 o powierzchni 0,0726 ha bez zabudowań,**

która w studium uwarunkowań i kierunków zagospodarowania przestrzennego gminy, uchwalonym uchwałą Nr II/4/2002 Rady Gminy Stoszowice z dnia 12 grudnia 2002 roku, opisana jest jako tereny zainwestowane wsi Srebrna Góra.

§ 2

Wykonanie zarządzenia powierza się Podinspektorowi Referatu Rozwoju.

§ 3

Zarządzenie wchodzi w życie z dniem podpisania.

WÓJT GMINY
Marek Janikowski



OPIS I MAPA


Nr jednostki rejestrowej 309 Nr KW 46006
Właściciel: Gmina Stoszowice

Wypis z rejestru gruntów

Numer		Bliższe określenie Położenia	Rodzaj użytku	Klasa	Powierzchnia			
AM	Działki				użytków		ogólna działki	
					ha	m ²	ha	m ²
8	326/2	ul.Kolejowa	S/Ps	IV	0	0726	0	0726

słownie: siedemset dwadzieścia sześć metrów kwadratowych

Wyrys z mapy ewidencyjnej Skala 1 : 1000

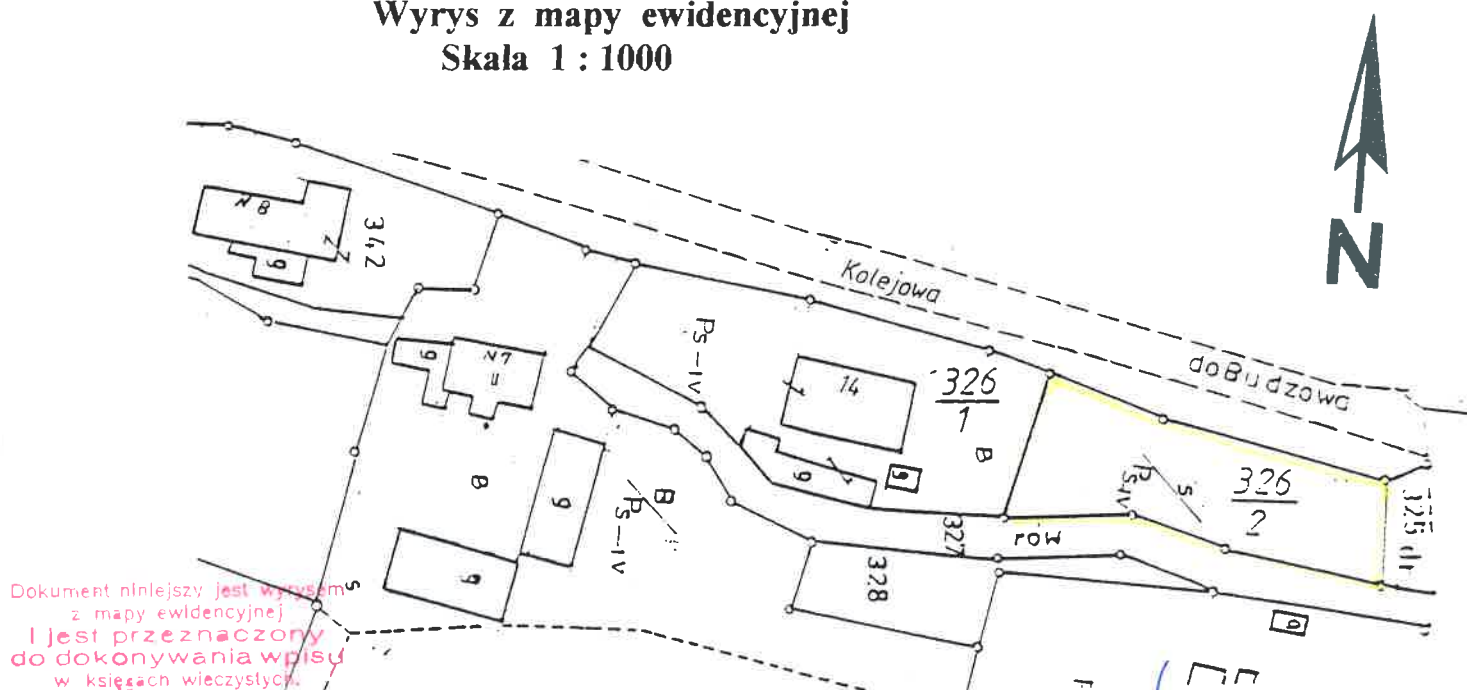


Sporządzono według stanu z 1999 roku
Wykonano w 4 egzemplarzach
L.dz.r. 13 /99

Sporządził:

mgr inż. Krzysztof Korzeniewski
geodeta uprawniony

Świadectwo nr 9526 z dnia 1990-06-22
wyd. przez Min. Gosp. Przestrz. i Bud.

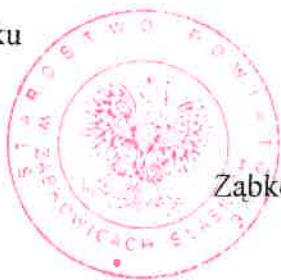

Z up. STAROSTY
Zygmunt Szymański

Ząbkowice Śl. 17.06 1999r