

STAROSTA ZĄBKOWICKI
ul. Sienkiewicza 11
57-200 Ząbkowice Śląskie
(2)

Województwo **DOLNOŚLĄSKIE**
Powiat **ZĄBKOWICKI**
Gmina **Stoszowice**
Miejscowość **BUDZÓW**
Jednostka ewidencyjna **022404_2, Stoszowice**
Obręb **0001, BUDZÓW**

WYPIS Z REJESTRU GRUNTÓW

Nr jednostki rejestrowej: **G.257**

KW 27674

Pozycja kartoteki budynków: **022404_2.0001.G257**

Współwłaściciel, udział: 1/3

GMINA STOSZOWICE
REGON: 890718455, NIP: 887-16-35-220
Siedziba: 57-213 POCZTA: STOSZOWICE, STOSZOWICE 97

Współwłaściciel, udział: 2/6

CZELEŃ JÓZEF (JAN, MARIA)
PESEL: 34102600732
Zam.: 57-215 POCZTA: SREBRNA GÓRA, BUDZÓW 16

Współwłaściciel, udział: 1/3


OGÓREK STEFAN (WŁADYSŁAW, KATARZYNA)
Zam.: POCZTA: SREBRNA GÓRA, BUDZÓW 14

Arkusze mapy	Numer działki	Bliższe określenie położenia	Opisy użytków	Ozn. użyt. i kont. klasyfik.	Powierzchnia		Nr KW lub oznaczenie innych dokumentów	
					użytków w ha	działki w ha		
6	787	BUDZÓW,	Pastwiska trwałe	PsIV	0.0600	0.0600	27674	
Id dz: 022404_2.0001.787 Wartość: - Rejon statystyczny: 022404_2.RS.897050.								
Razem :						0.0600	0.0600	

Słownie: sześćset m. kw.

Sporządził(a): *Monika Kozłowska - Sowa*, według stanu na dzień: 24-02-2014

Z up. STAROSTA
Maria Kozłowska
Z-ca Kierownika
24-02-2014
(Imię i nazwisko osoby reprezentującej organ)
Data i podpis

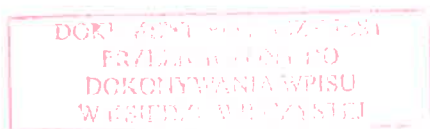


STAROSTA ZĄBKOWICKI
ul. Sienkiewicza 11
57-200 Ząbkowice Śląskie
(2)

Województwo: **DOLNOŚLĄSKIE**
Powiat: **ZĄBKOWICKI**
Gmina: **Stoszowice**
Miejscowość: **BUDZÓW**
Jednostka ewidencyjna: **022404_2, Stoszowice**
Obręb ewidencyjny: **0001 - BUDZÓW**
Numer działki: **787**

Nr kancelaryjny:
Znak sprawy:

WYRYS Z MAPY EWIDENCYJNEJ

Skala 1:500

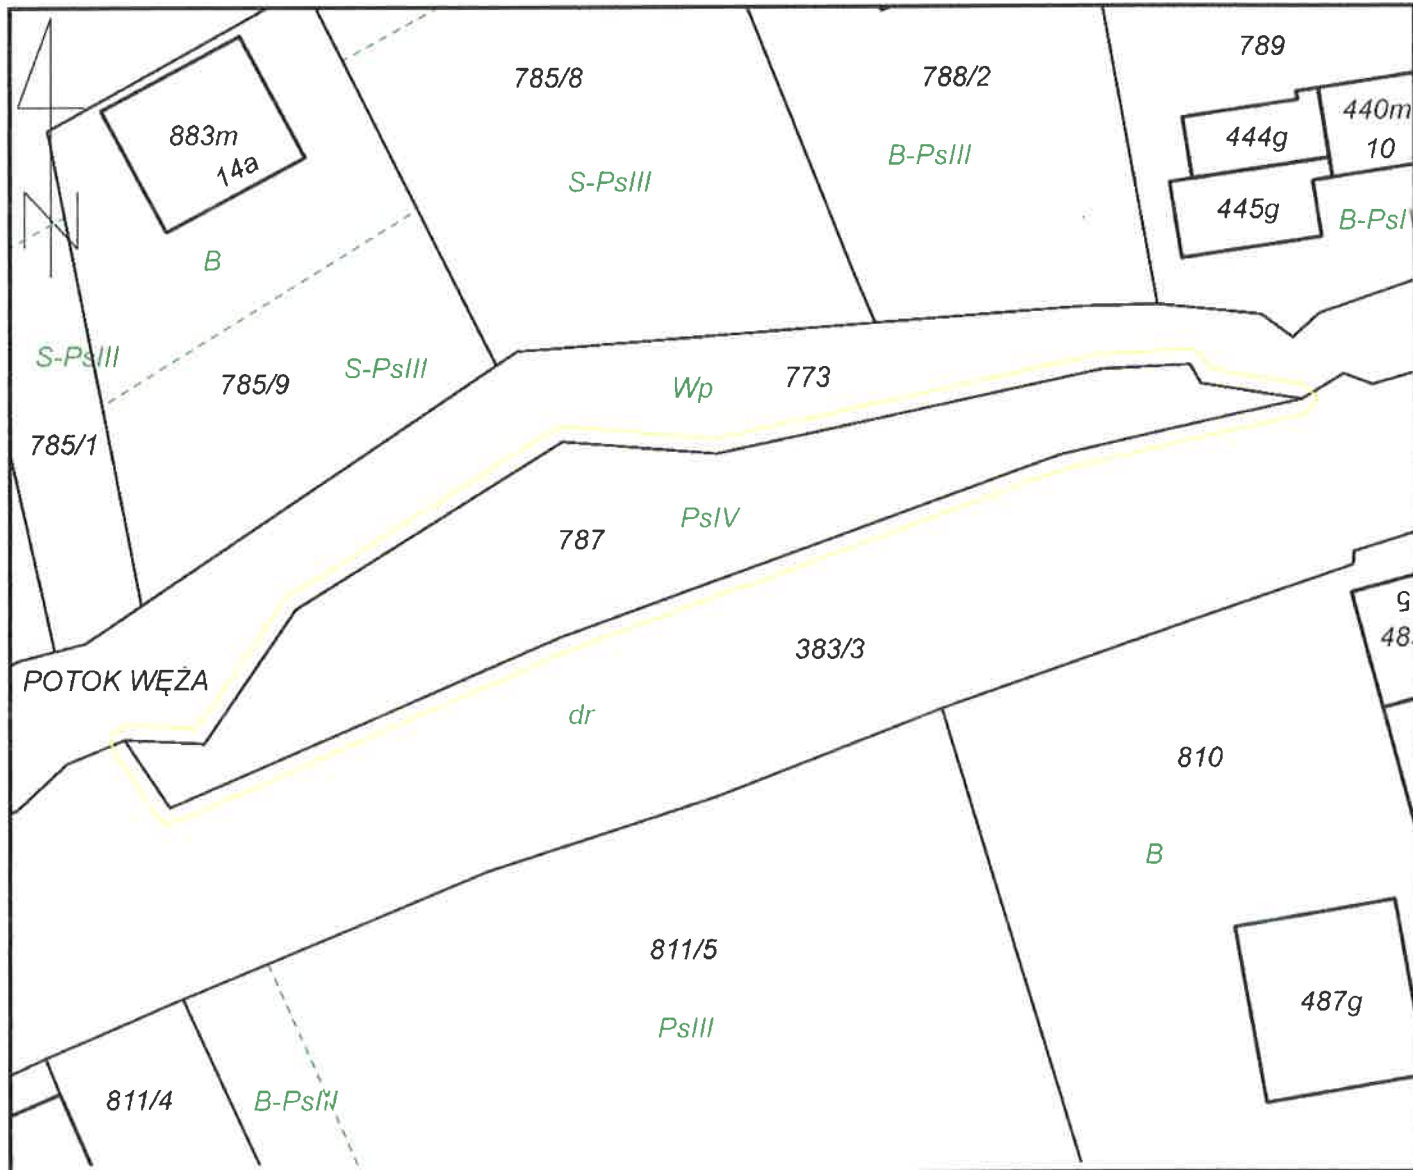

Sporządził(a): *Monika Kozłowska-Sowa* według stanu na dzień: 24-02-2014

Adnotacje:



Z up. STAROSTA
Maria Czapla
Z-ca Kierownika
Wydz. Geodezji i Kartografii

Ząbkowice Śląskie, dn. 24-02-2014