

+ 1625

Pokrycie dachowe  
nowe pokrycie  
- łupak  
- papa  
- deskowanie

+ 1302

+ 956

III piętro

+ 977

H= 303  
303 : 19 = 16 SZT.  
16 x 19 = 303

+ 651

II piętro

+ 674

H= 332  
332 : 19 = 17,47 SZT.  
18 x 18,44 = 332


+ 315

I piętro




+ 342

H= 342  
342 : 19 = 18 SZT.  
18 x 19 = 342

parter  
+- 0,00

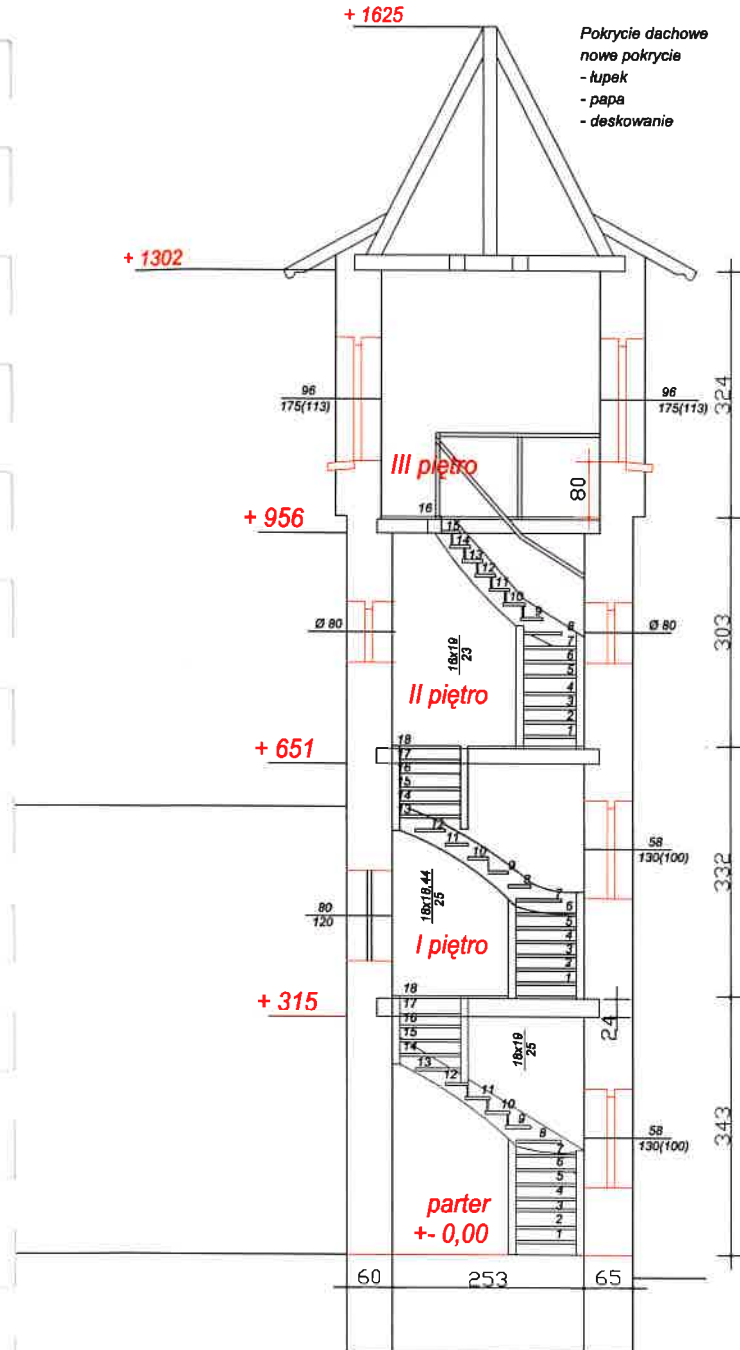

Wykonać nowe schody drewniane zabiegowe  
samonośne z drewna sosnowego „daglezja”  
Sprawdzić stan techniczny belek spocznikowych  
Sprawdzić wymiany na budowie

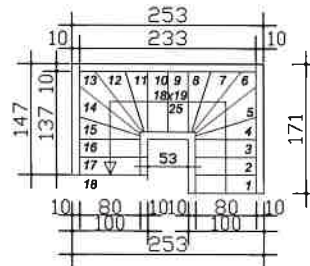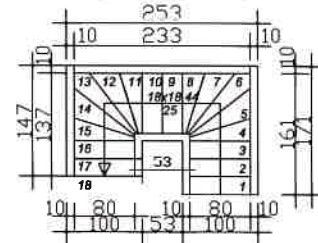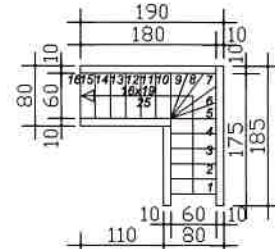

## PRZEKRÓJ B-B

Usługi inwestycyjne mgr inż. Grzegorz Papiernik  
ul. Działkowca 8, 57-200 Ząbkowice Śl.  
grzegorz\_ui@poczta.onet.pl, tel. 601 146 841

UI

Obiekt:

Pawilon z wieżą widokową ZABYTEK poz. 63 A/5275 z 6.07.2011 r.  
Temat : PROJEKT BUDOWLANY - remontu i rewaloryzacji

Adres:

Grodziszczce nr 11, dz. 466/10 gm. Stoszowice pow. Ząbkowice Śl.

Inwestor:

Gmina Stoszowice, Stoszowice 113

Projektant:

Nr uprawnień:

Podpis:

Konstrukcja:

mgr inż. Grzegorz Papiernik UAN.VI-F/3/73/90  
UAN.VI-6/3/86/90

PRZEKRÓJ B-B

Data:

24.11.2017

Skala:

1:100

Nr.rys.:

7

Strona:

8