

**SCHODY ZABIEGOWE DREWNIANE**

H= 342  
 342 : 19 = 18 SZT.  
 18 x 19 = 342

**RZUT PRZYZIEMIA**

Usługi inwestycyjne mgr inż. Grzegorz Papiernik  
 ul. Działkowca 8, 57-200 Ząbkowice Śl.  
 grzegorz\_ui@poczta.onet.pl, tel. 601 146 841



Obiekt:  
 Pawilon z wieżą widokową ZABYTEK poz. 63 A/5275 z 6.07.2011 r.  
 Temat: PROJEKT BUDOWLANY - remontu i rewaloryzacji


Adres:  
 Grodziszczce nr 11, dz. 466/10 gm. Stoszowice pow. Ząbkowice Śl.  
 Inwestor:  
 Gmina Stoszowice, Stoszowice 113

Projektant: mgr inż. Grzegorz Papiernik	Nr uprawnień: UAN.VI-F/3/73/90 UAN.VI-6/3/86/90	Podpis: 
--	---	-------------

**RZUT PRZYZIEMIA**

Data: 24.11.2017 Skala: 1:50 Nr.rys.: 2 Strona:

**Krd 1**  
 Kraty otwierane dwuskrzydłowe

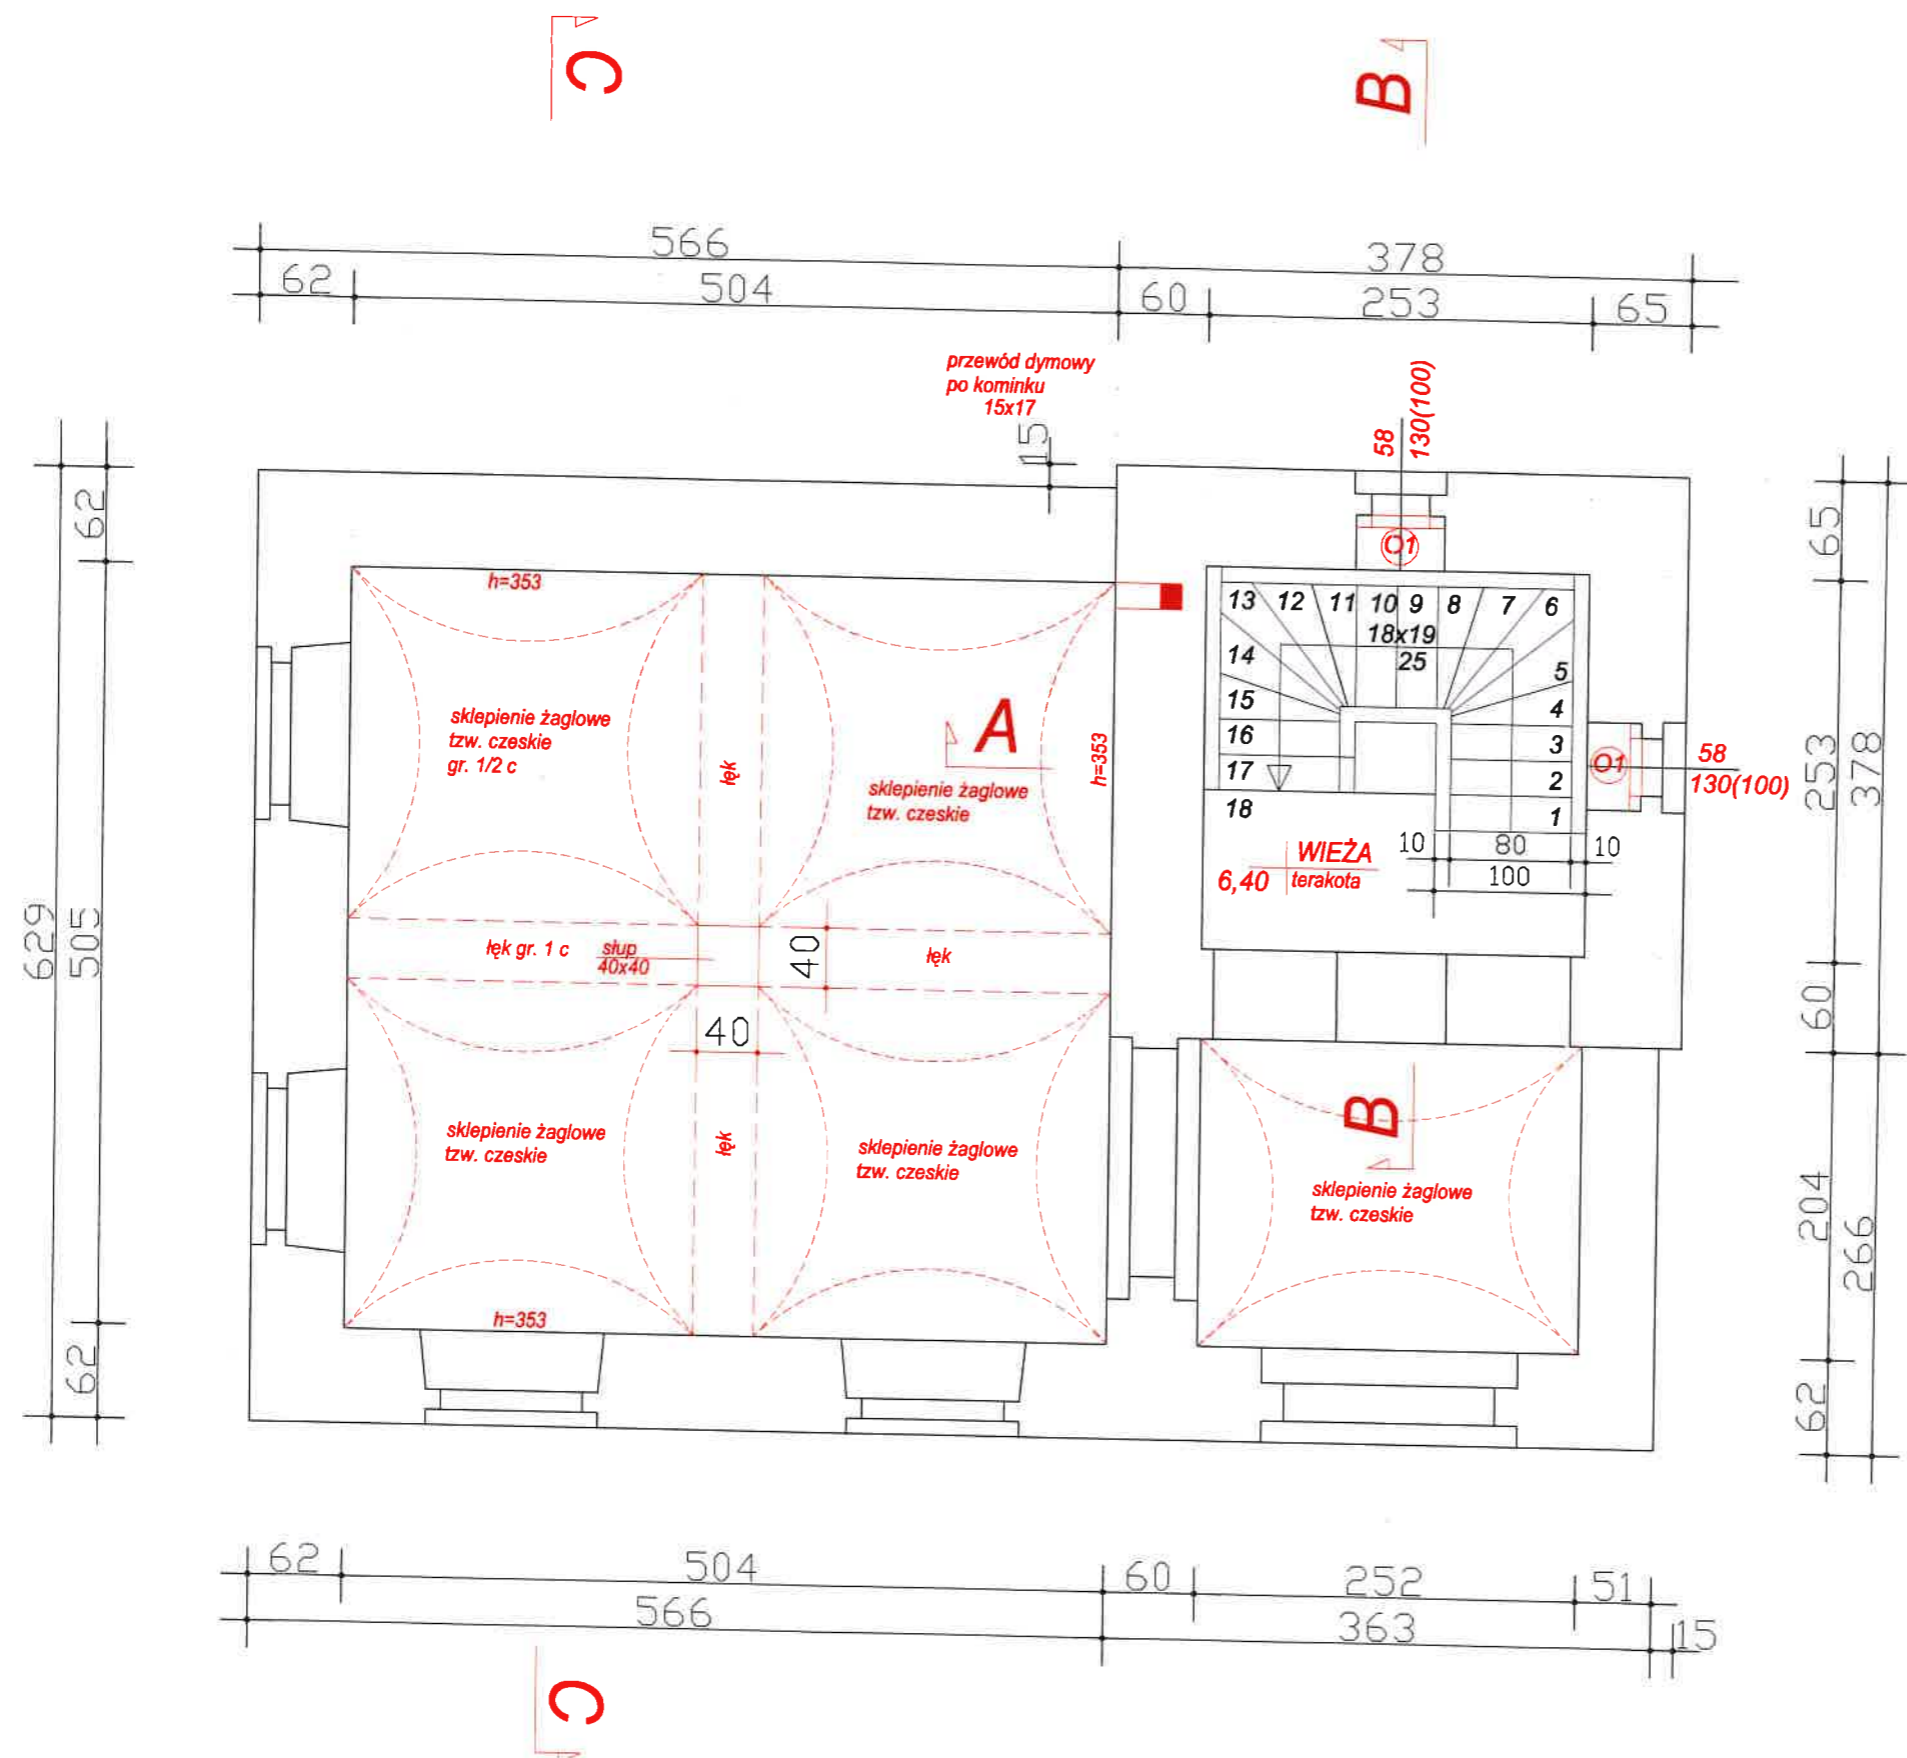


**SCHODY ZABIEGOWE DREWNIANE**  
 H= 342  
 342 : 19 = 18 SZT.  
 18 x 19 = 342

**ETAP II**  
 odbudowanie sklepiń  
 żagłowych tzw. sklepiń czeskich


**RZUT SKLEPIENIA**

Usługi inwestycyjne mgr inż. Grzegorz Papiernik ul. Działkowca 8, 57-200 Ząbkowice Śl. grzegorz_ui@poczta.onet.pl, tel. 601 146 841		<b>UI</b>
Obiekt: Pawilon z wieżą widokową <b>ZABYTEK poz. 63 A/5275 z 6.07.2011 r.</b> Temat: <b>PROJEKT BUDOWLANY</b>		
Adres: Grodziszczce nr 11, dz. 466/10 gm. Stoszowice pow. Ząbkowice Śl. Inwestor: Gmina Stoszowice, Stoszowice 113		
Projektant: mgr inż. Grzegorz Papiernik	Nr uprawnień: UAN.VI-F/3/73/90 UAN.VI-6/3/86/90	Podpis: 
<b>RZUT SKLEPIENIA</b>		
Data: 24.11.2017	Skala: 1:50	Nr.rys.: 2a


# RZUT I PIĘTRA

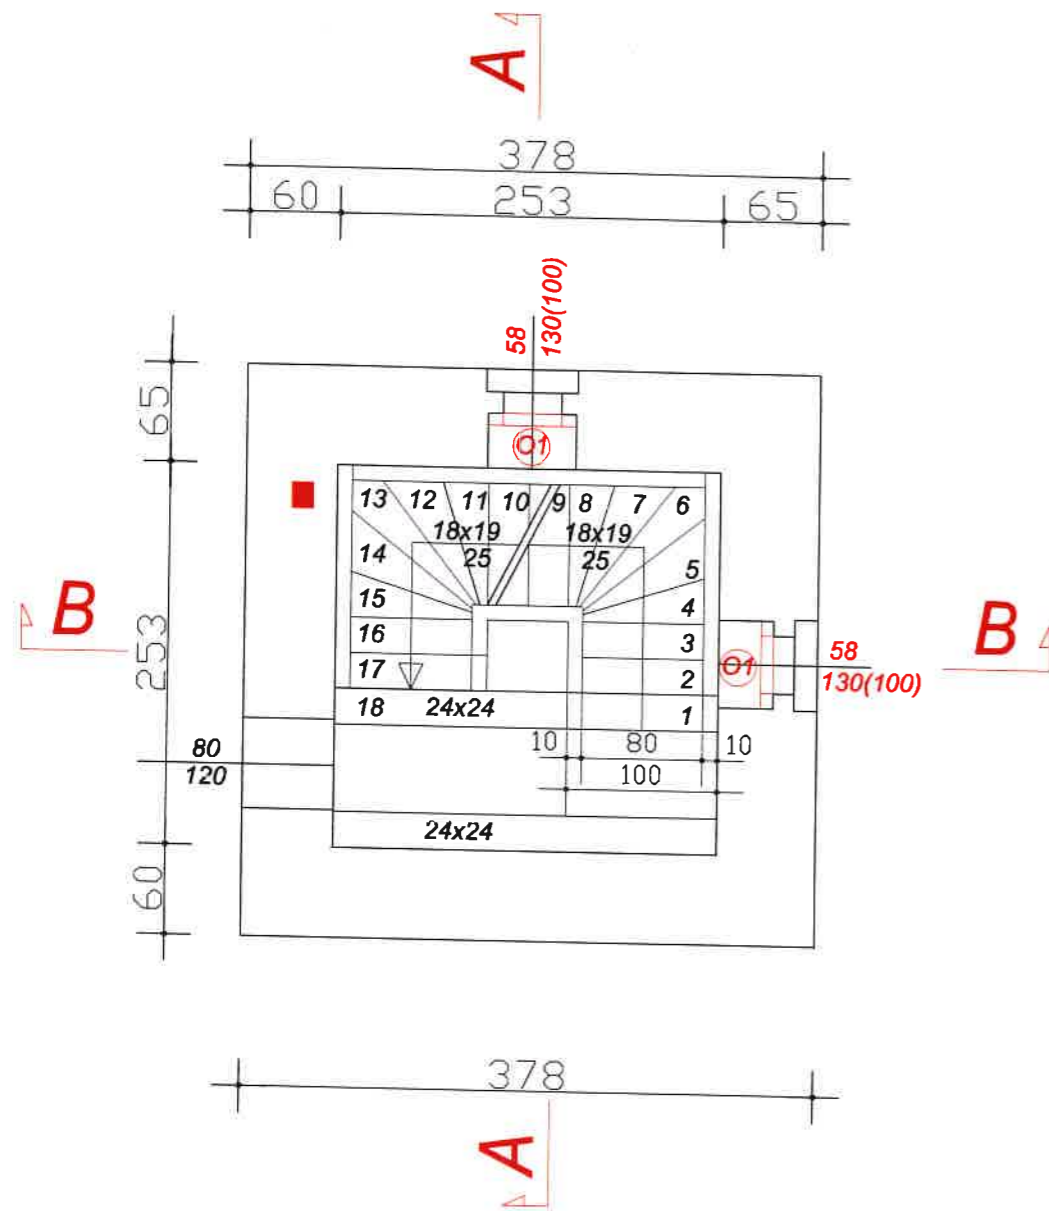

# RZUT II PIĘTRA

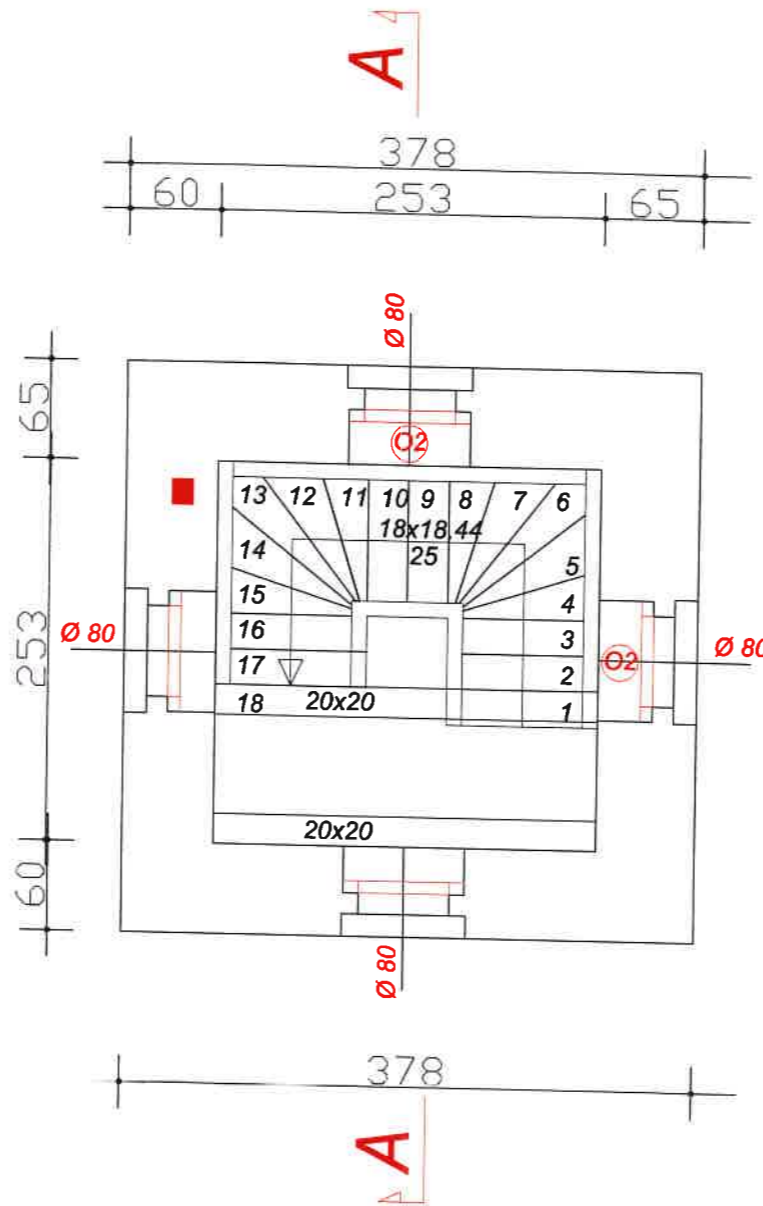

# RZUT III PIĘTRA

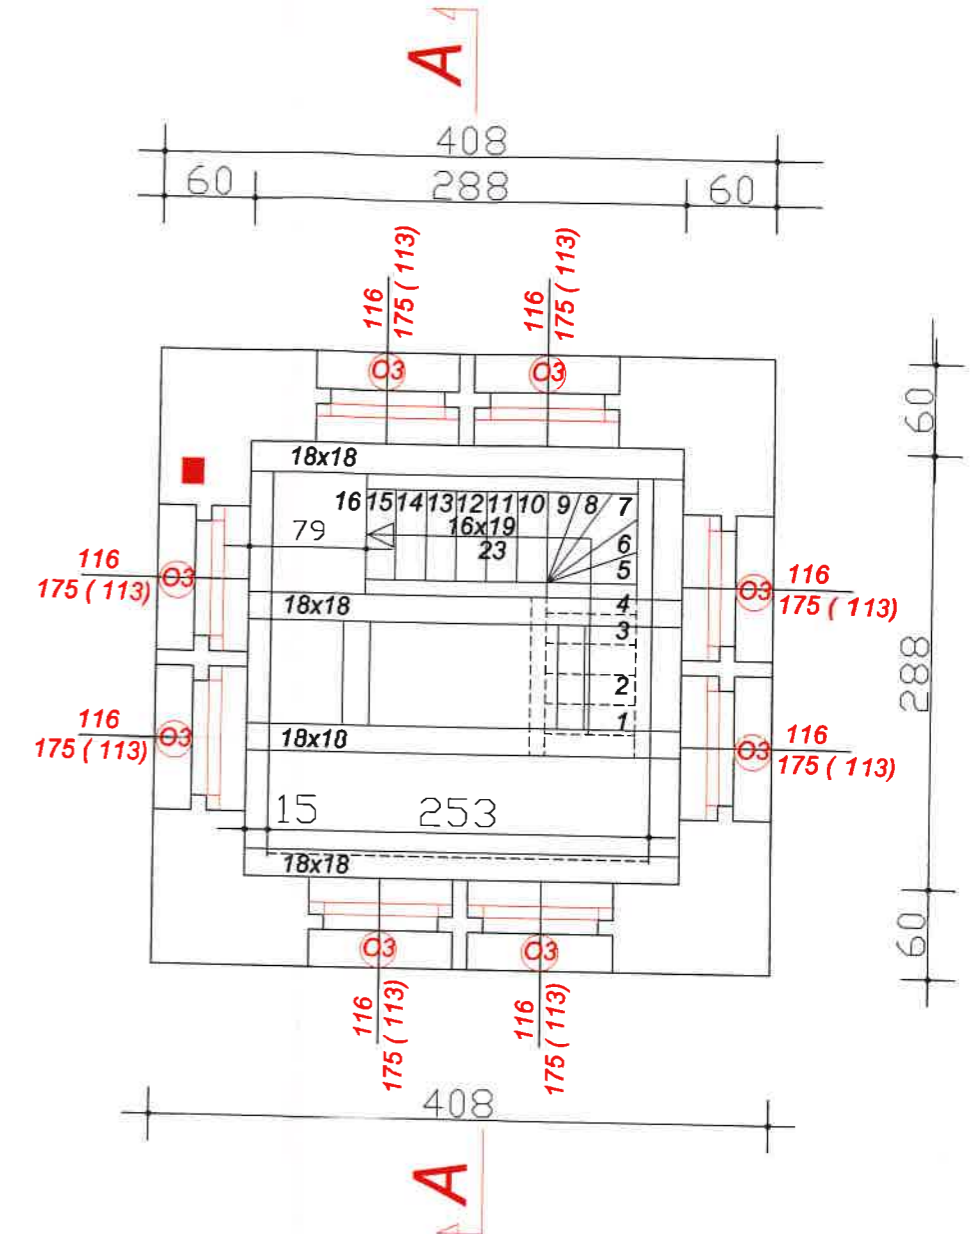


## RZUT I, II, III PIĘTRA


Wykonać nowe schody drewniane zabiegowe samonośne z drewna sosnowego „daglezja”  
 Stopnice gr. 38 mm , podstopnice 25 mm  
 Policzki gr. 8-10 cm , wysokości około 30 cm  
 Wymienić drewniane belki spocznikowe  
 Sprawdzić wymiany na budowie

Usługi inwestycyjne mgr inż. Grzegorz Papiernik ul. Działkowca 8, 57-200 Ząbkowice Śl. grzegorz_ul@poczta.onet.pl, tel. 601 146 841		UI
Obiekt: Pawilon z wieżą widokową ZABYTEK poz. 63 A/5275 z 6.07.2011 r. Temat: PROJEKT BUDOWLANY - remontu i rewaloryzacji		
Adres: Grodziszczce nr 11, dz. 466/10 gm. Stosowice pow. Ząbkowice Śl.		
Inwestor: Gmina Stosowice, Stosowice 113		
Projektant: mgr inż. Grzegorz Papiernik	Nr uprawnień: UAN.VI-F/3/73/90 UAN.VI-6/3/86/90	Podpis: 
RZUT I, II, III PIĘTRA		
Data: 24.11.2017	Skala: 1:50	Nr.rys.: 3
Strona:		




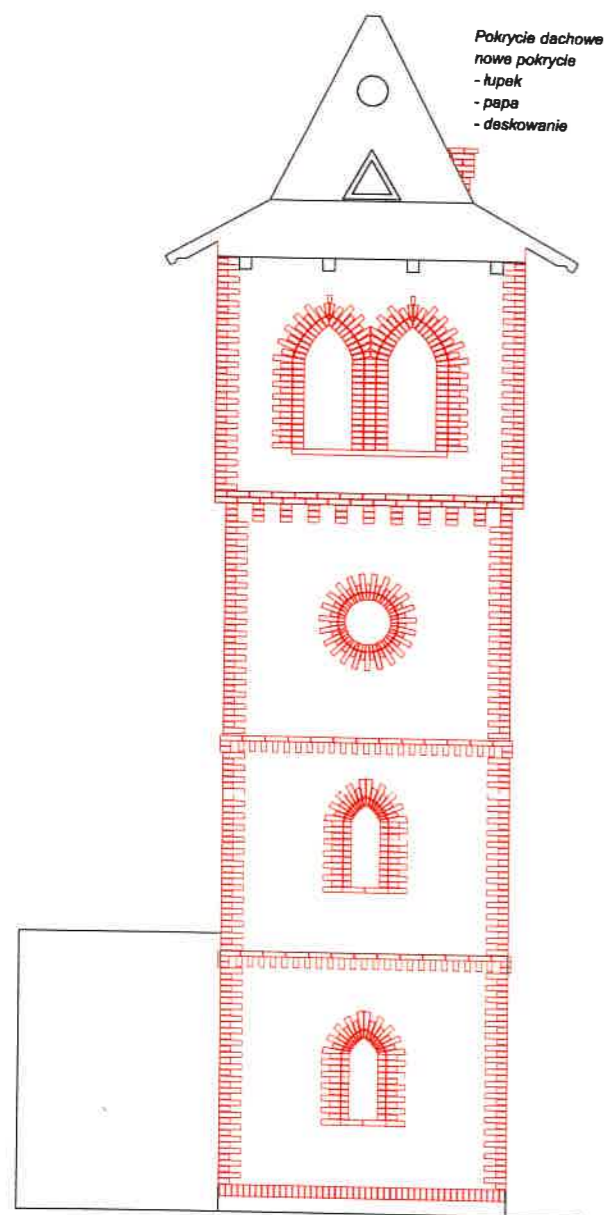


**ELEWACJA WIEŻY  
PÓŁNOCNO-WSCHODNIA  
od strony drogi**

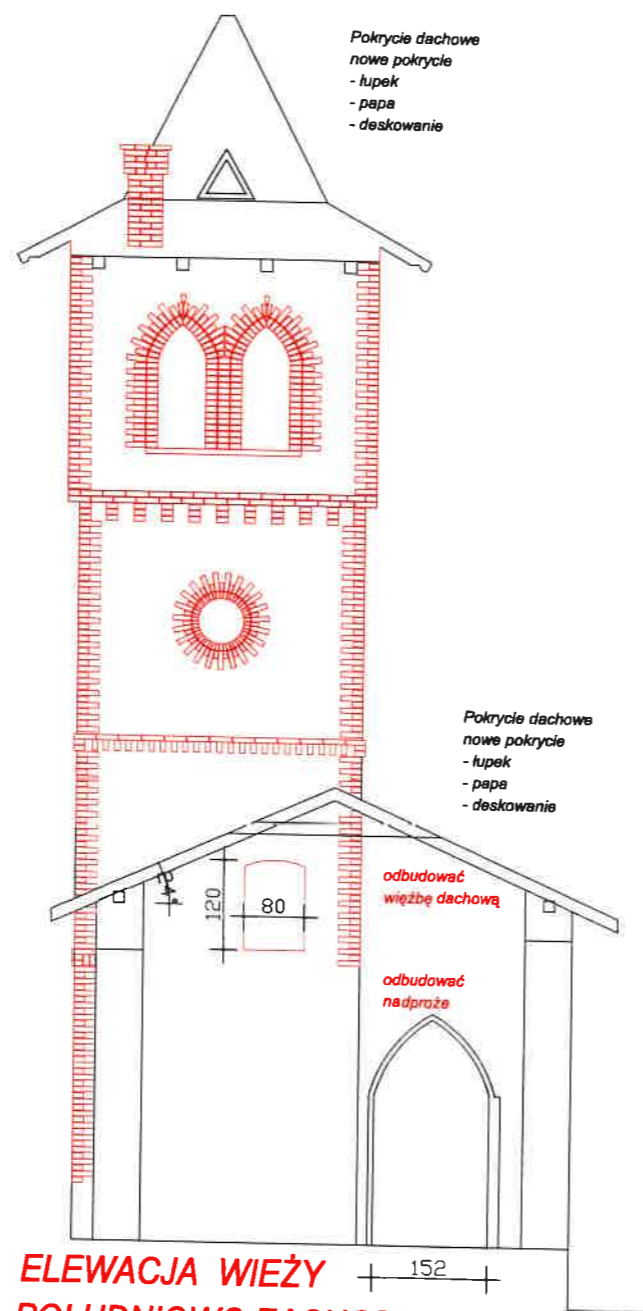


**ELEWACJA WIEŻY  
POŁUDNIOWO-ZACHODNIA  
od strony pawilonu**

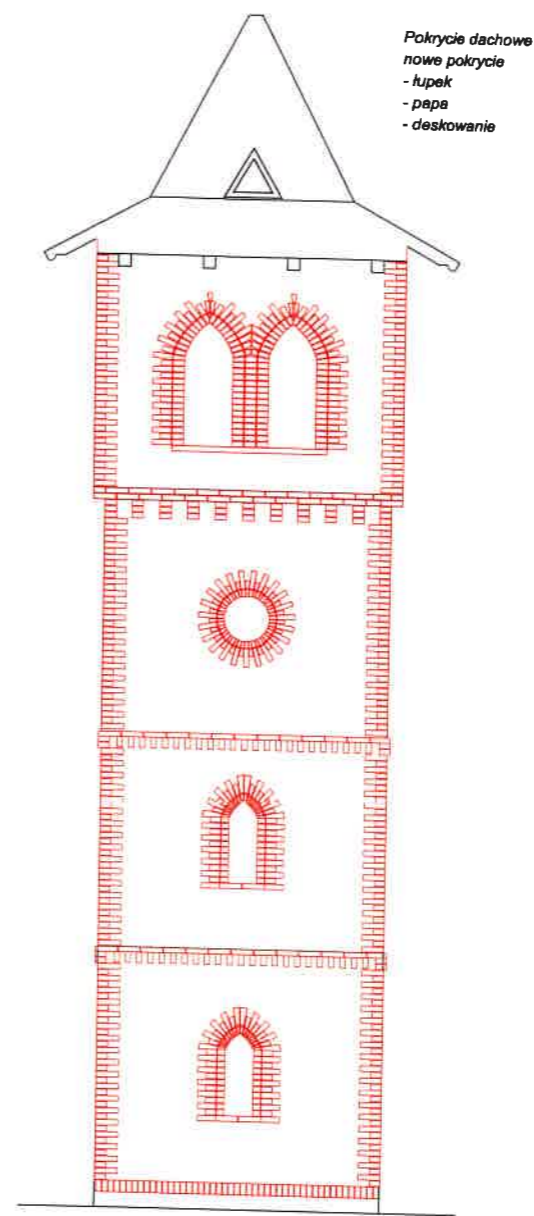


**ELEWACJA WIEŻY  
PÓŁNOCNO-ZACHODNIA**

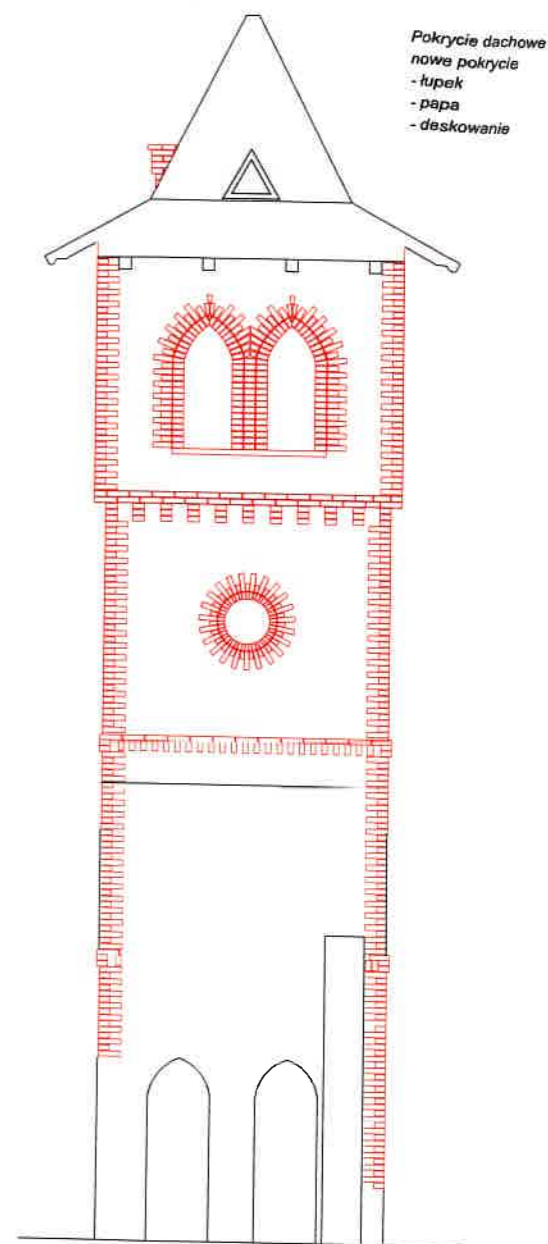


**ELEWACJA WIEŻY od strony wejścia  
POŁUDNIOWO-WSCHODNIA  
ELEWACJE WIEŻY WIDOKOWEJ**

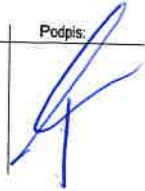Usługi inwestycyjne mgr inż. Grzegorz Papiemik ul. Działkowca 8, 57-200 Ząbkowice Śl. grzegorz_ui@poczta.onet.pl, tel. 601 146 841		<b>UI</b>
<b>Obiekt:</b> Pawilon z wieżą widokową ZABYTEK poz. 63 A/5275 z 6.07.2011 r. <b>Temat:</b> PROJEKT BUDOWLANY - remontu i rewaloryzacji		
<b>Adres:</b> Grodziszczce nr 11, dz. 466/10 gm. Stoszowice pow. Ząbkowice Śl. <b>Inwestor:</b> Gmina Stoszowice, Stoszowice 113		
<b>Projektant:</b> mgr inż. Grzegorz Papiemik	<b>Nr uprawnień:</b> UAN.VI-F/3/73/90 UAN.VI-6/3/86/90	<b>Podpis:</b> 
<b>ELEWACJE WIEŻY</b>		
<b>Data:</b> 24.11.2017	<b>Skala:</b> 1:100	<b>Nr rys.:</b> 8
<b>Strona:</b>		

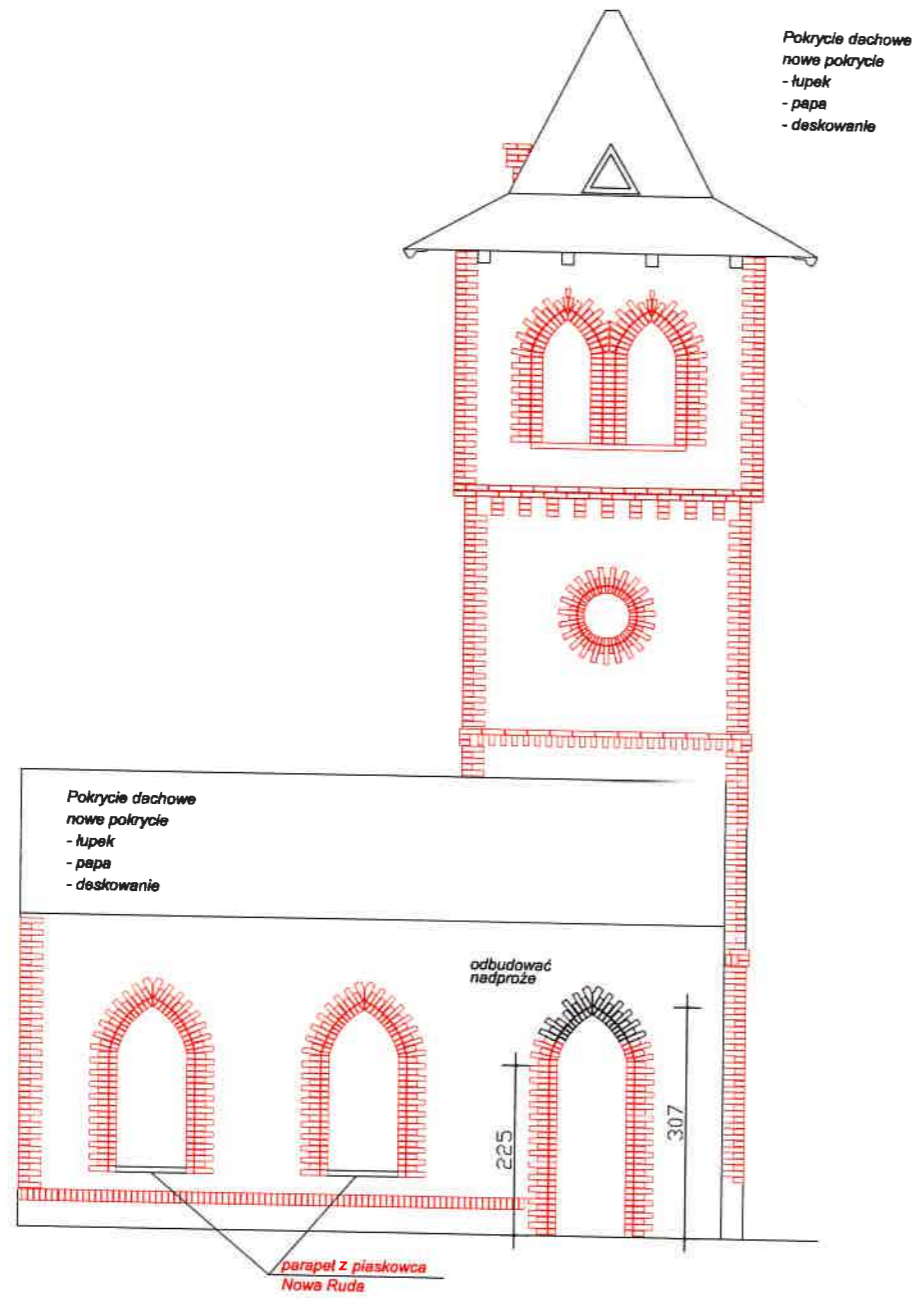


**POŁUDNIOWO-WSCHODNIA**

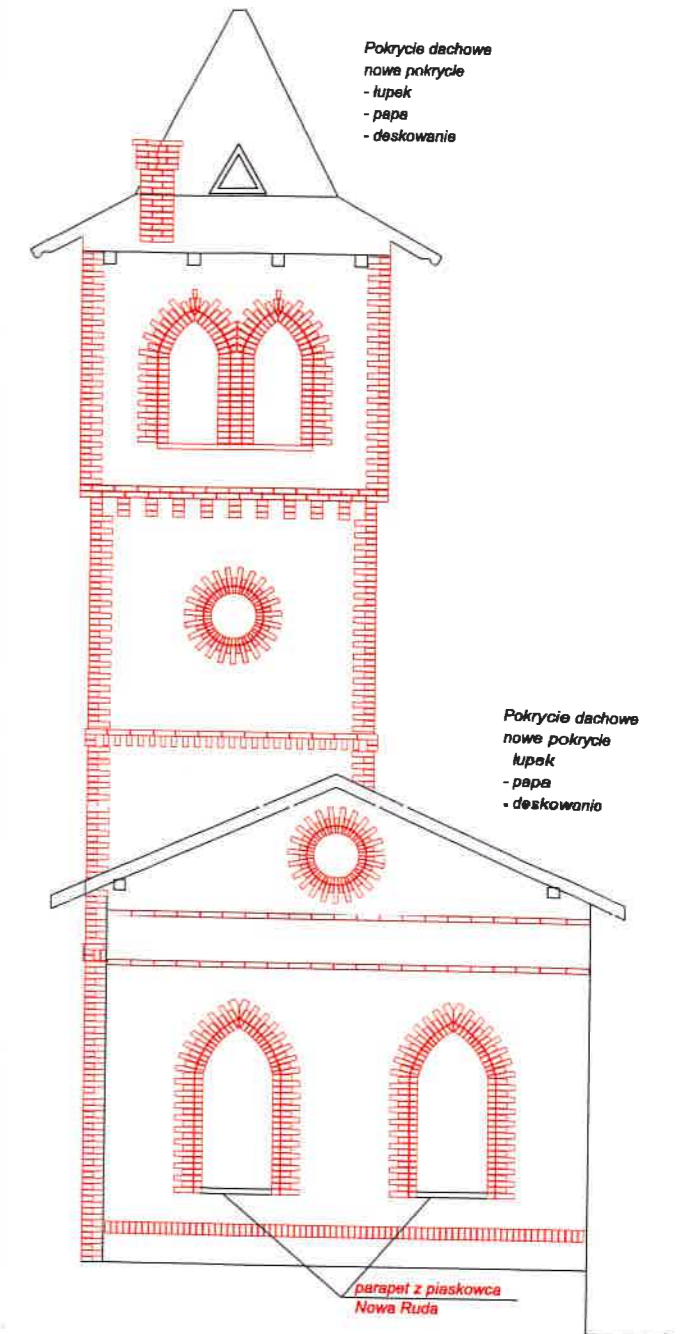

**POŁUDNIOWO-ZACHODNIA**

Usługi inwestycyjne mgr inż. Grzegorz Papiernik ul. Działkowca 8, 57-200 Ząbkowice Śl. grzegorz_ui@poczta.onet.pl, tel. 601 146 641		<b>UI</b>
<p>Obiekt: Pawilon z wieżą widokową <b>ZABYTEK</b> poz. 63 A/5275 z 6.07.2011 r. Temat: <b>PROJEKT BUDOWLANY - remontu i rewaloryzacji</b></p> <p>Adres: Grodziszczce nr 11, dz. 466/10 gm. Stoszowice pow. Ząbkowice Śl. Inwestor: Gmina Stoszowice, Stoszowice 113</p> <p>Projektant: _____ Nr uprawnień: _____ Podpis: _____ Konstrukcja: mgr inż. Grzegorz Papiernik UAN.VI-F/3/73/90 UAN.VI-6/3/86/90</p>		
<b>ELEWACJE WIEŻY I PAWILONU</b>		
Data: 24.11.2017	Skala: 1:100	Nr rys.: 9



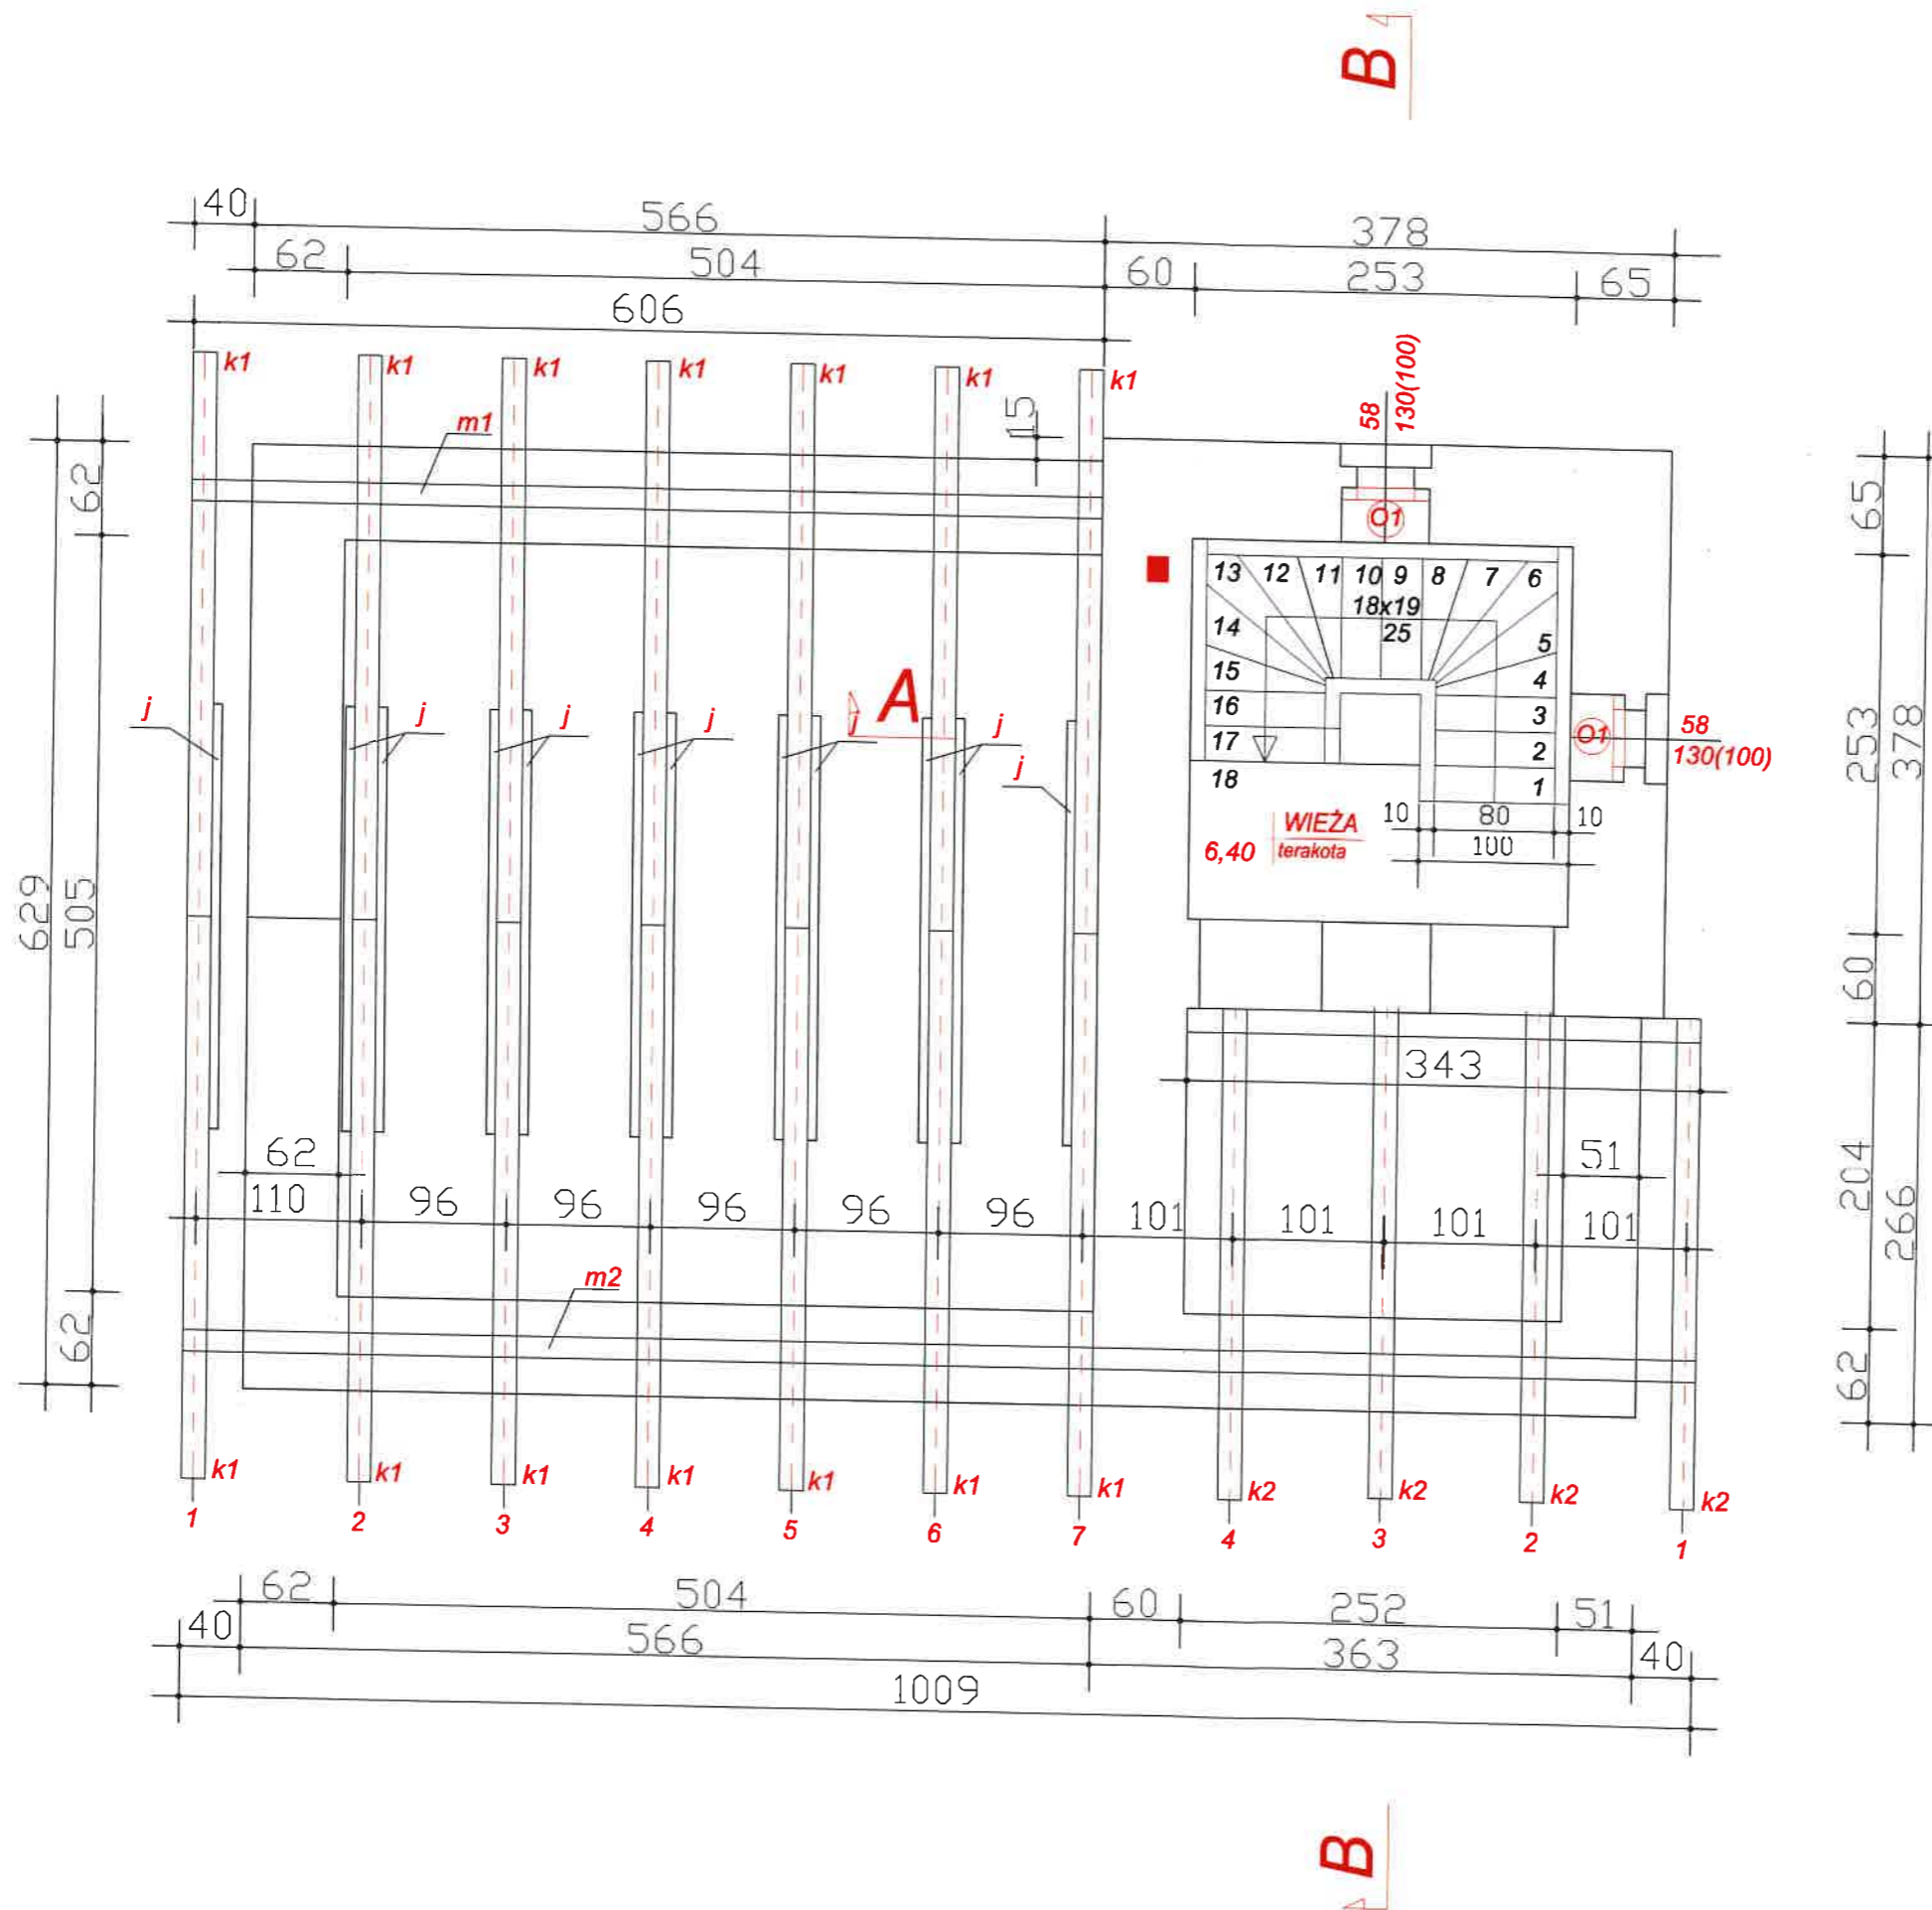


**WYKAZ ELEMENTÓW WIĘŻBY PAWILONU**


- Krokiew**  
 k1 16x16 l= 4,15 14 szt.  
 k2 16x16 l= 3,65 4 szt.
- murtaty**  
 m1 14x14 l= 6,06 1 szt.  
 m2 14x14 l= 10,09 1 szt.
- jętki**  
 j1 6x15 l= 2,85 12 szt.
- belki stropu nad wiatrołapem**  
 b1 20x20 l= 2,45 3 szt.
- słupy nad wiatrołapem**  
 s1 14x16 h=130 3 szt.
- platew nad wiatrołapem**  
 p1 14x16 l=343 1 szt.

**RZUT WIĘŻBY PAWILONU**

Usługi inwestycyjne mgr inż. Grzegorz Papiernik ul. Działkowca 8, 57-200 Ząbkowice Śl. grzegorz_ui@poczta.onet.pl, tel. 601 146 841		<b>UI</b>
Obiekt: Pawilon z wieżą widokową ZABYTEK poz. 63 A/5275 z 6.07.2011 r. Temat: PROJEKT BUDOWLANY - remontu i rewitalizacji		
Adres: Grodziszczce nr 11, dz. 466/10 gm. Stoszowice pow. Ząbkowice Śl. Inwestor: Gmina Stoszowice, Stoszowice 113		
Projektant: mgr inż. Grzegorz Papiernik	Nr uprawnień: UAN.VI-F/3/73/90 UAN.VI-6/3/86/90	Podpis: 
<b>RZUT WIĘŻBY PAWILNU</b>		
Data: 24.11.2017	Skala: 1:50	Nr.rys.: 10 Strona:

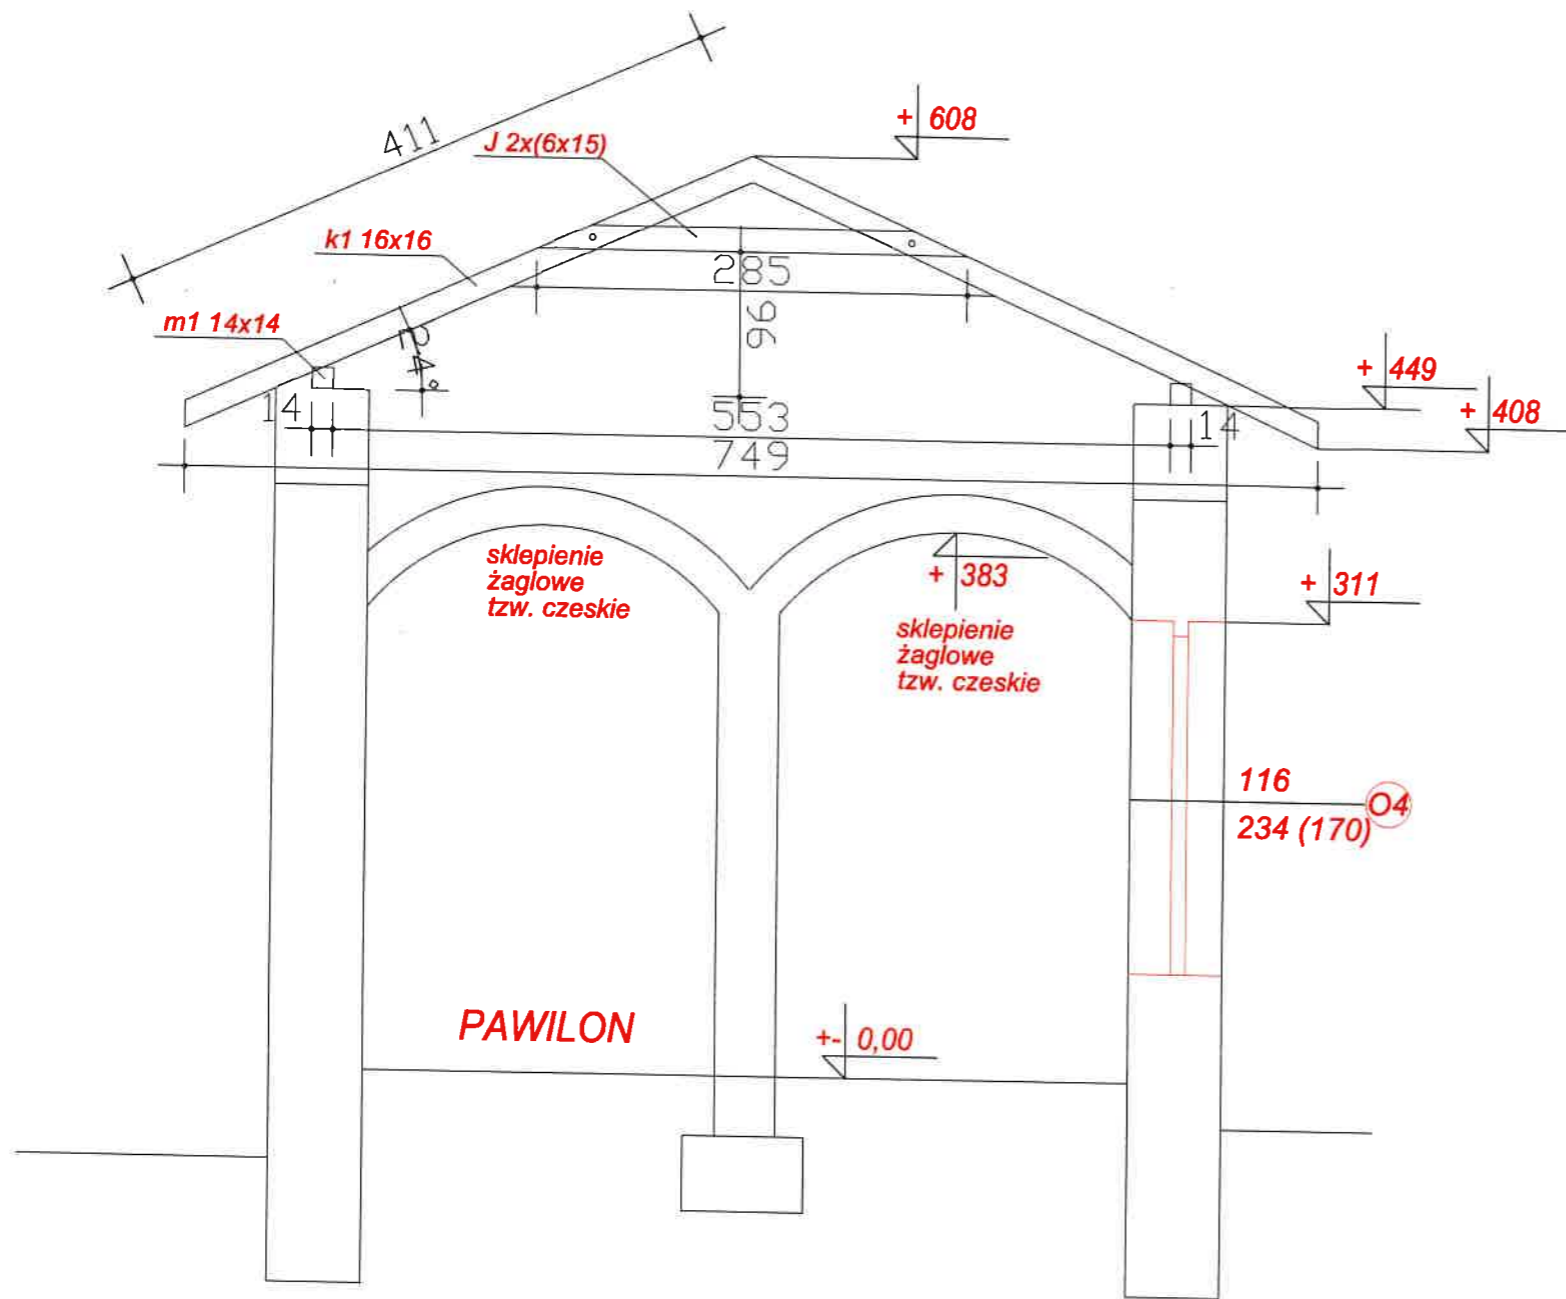

**PRZEKRÓJ C-C**





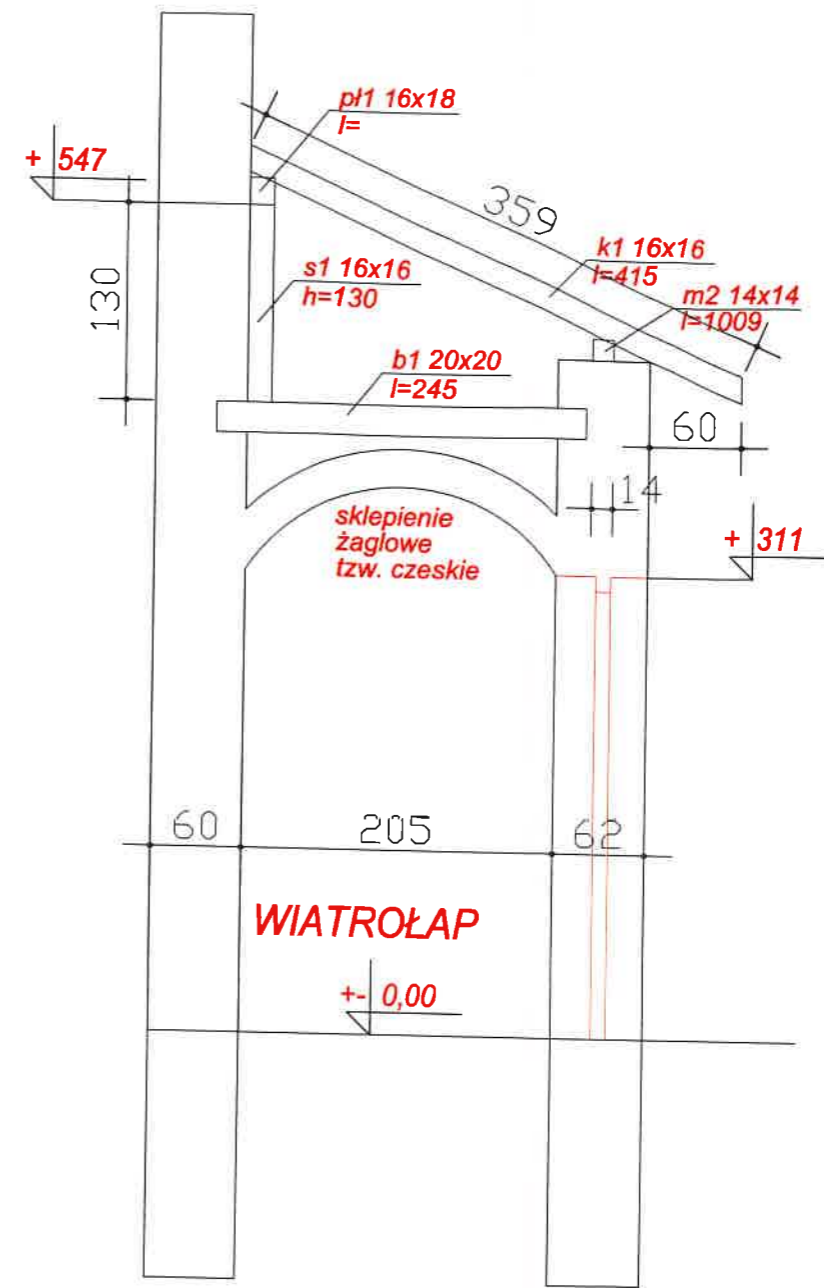


**PRZEKRÓJ D-D**

**PRZEKRÓJ C-C , D-D**

Usługi inwestycyjne mgr inż. Grzegorz Papiernik ul. Działkowca 8, 57-200 Ząbkowice Śl. grzegorz_ul@poczta.onet.pl, tel. 601 146 841		<b>UI</b>
Obiekt: Pawilon z wieżą widokową <b>ZABYTEK</b> poz. 63 A/5275 z 6.07.2011 r. Temat: <b>PROJEKT BUDOWLANY - remontu i rewaloryzacji</b>		
Adres: Grodziszczce nr 11, dz. 466/10 gm. Stoszowice pow. Ząbkowice Śl. Inwestor: Gmina Stoszowice, Stoszowice 113		
Projektant:	Nr uprawnień:	Podpis:
mgr inż. Grzegorz Papiernik	UAN.VI-F/3/73/90 UAN.VI-6/3/86/90	
<b>PRZEKRÓJ C-C , D-D</b>		
Data: 24.11.2017	Skala: 1:50	Nr.rys.: <b>11</b> Strona:

# ZESTAWIENIE STOLARKI OKIENNEJ

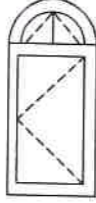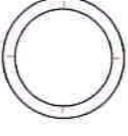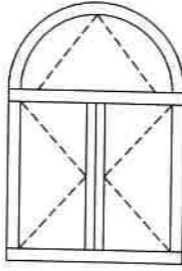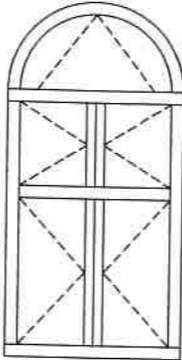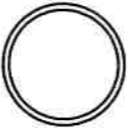OZNACZENIE	OKNA				wyłaz dachowy
	O1	O2	O3	O4	Wd1
SCHEMAT	WIEŻA			PAWILON	
				 etap II	
SZEROKOŚĆ W ŚWIETLE OŚCIEŻY	58	Ø80	116	116	Ø40
WYSOKOŚĆ W ŚWIETLE OŚCIEŻY	130(100)	Ø80	175(113)	234(170)	Ø40
PARTER	2	0	0	4	
I PIĘTRO	2	0	0	0	
II PIĘTRO	0	4	0	0	wieża
III PIĘTRO	0	0	8	0	
IŁOŚĆ SZTUK	4	4	8	4	1

## UWAGA :

Każdy otwór należy zinwentaryzować na budowie przed wykonaniem stolarki

Okna drewniane z szybą bezpieczną antywłamaniową

P 2 4.4.2 z folią PVB butyral poliwinylu 0,38 mm


O1



O3



## PRZEKRÓJ C-C, D-D

Usługi inwestycyjne mgr inż. Grzegorz Papiernik ul. Działkowca 8, 57-200 Ząbkowice Śl. grzegorz_ui@poczta.onet.pl, tel. 601 146 841		<b>UI</b>
Obiekt: Pawilon z wieżą widokową ZABYTEK poz. 63 A/5275 z 6.07.2011 r. Temat: PROJEKT BUDOWLANY - remontu i rewaloryzacji		
Adres: Grodziszczce nr 11, dz. 466/10 gm. Stoszowice pow. Ząbkowice Śl. Inwestor: Gmina Stoszowice, Stoszowice 113		
Projektant: mgr inż. Grzegorz Papiernik	Nr uprawnień: UAN.VI-F/3/73/90 UAN.VI-6/3/86/90	Podpis: 
PRZEKRÓJ C-C, D-D		
Data: 24.11.2017	Skala: 1:50	Nr.rys.: 12 Strona: